


Lageplan zum Aufstellungsbeschluss (Verkleinerung) Anlage 2

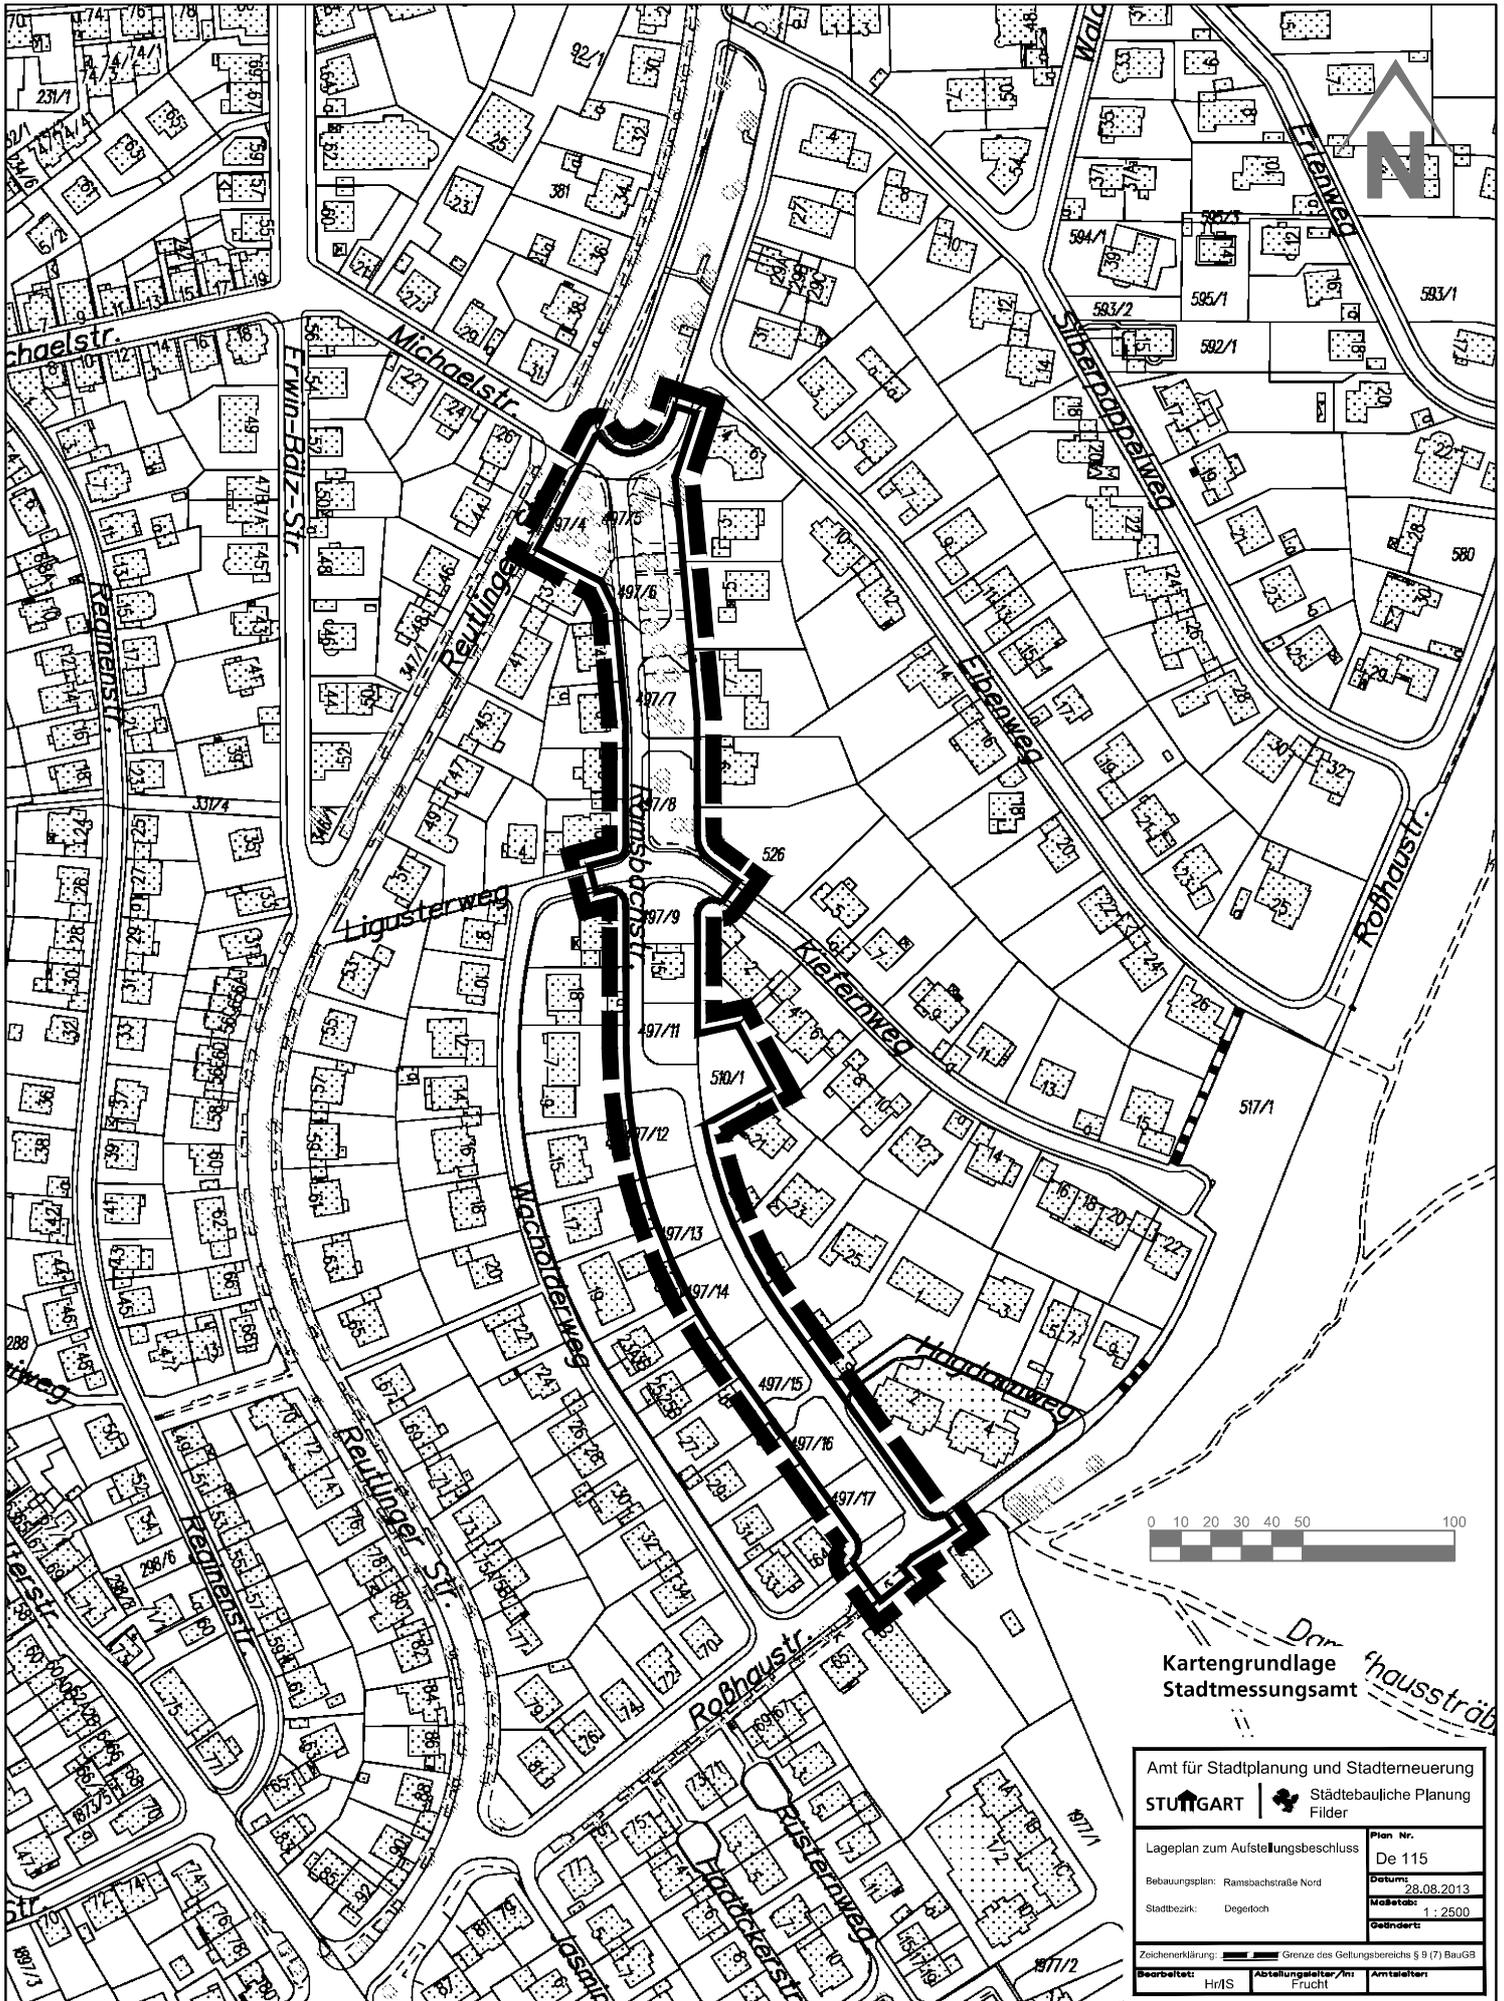

Kartengrundlage
Stadtmessungsamt

Amt für Stadtplanung und Stadterneuerung STUTTGART Städtebauliche Planung Filder	
Lageplan zum Aufstellungsbeschluss Bebauungsplan: Ramsbachstraße Nord Stadtbezirk: Degerloch	Plan Nr. De 115 Datum: 28.08.2013 Maßstab: 1:2500 Geändert:
Zeichenerklärung: Grenze des Geltungsbereichs § 9 (7) BauGB	
Bearbeitet: Hr/IS	Abteilungsleiter/in: Frucht Amtsleiter: