


Verkleinerung des Lageplans zum Aufstellungsbeschluss
 vom 09.09.2019 Gohl-/Straifstraße (De 118)
 im Stadtbezirk Stuttgart-Degerloch

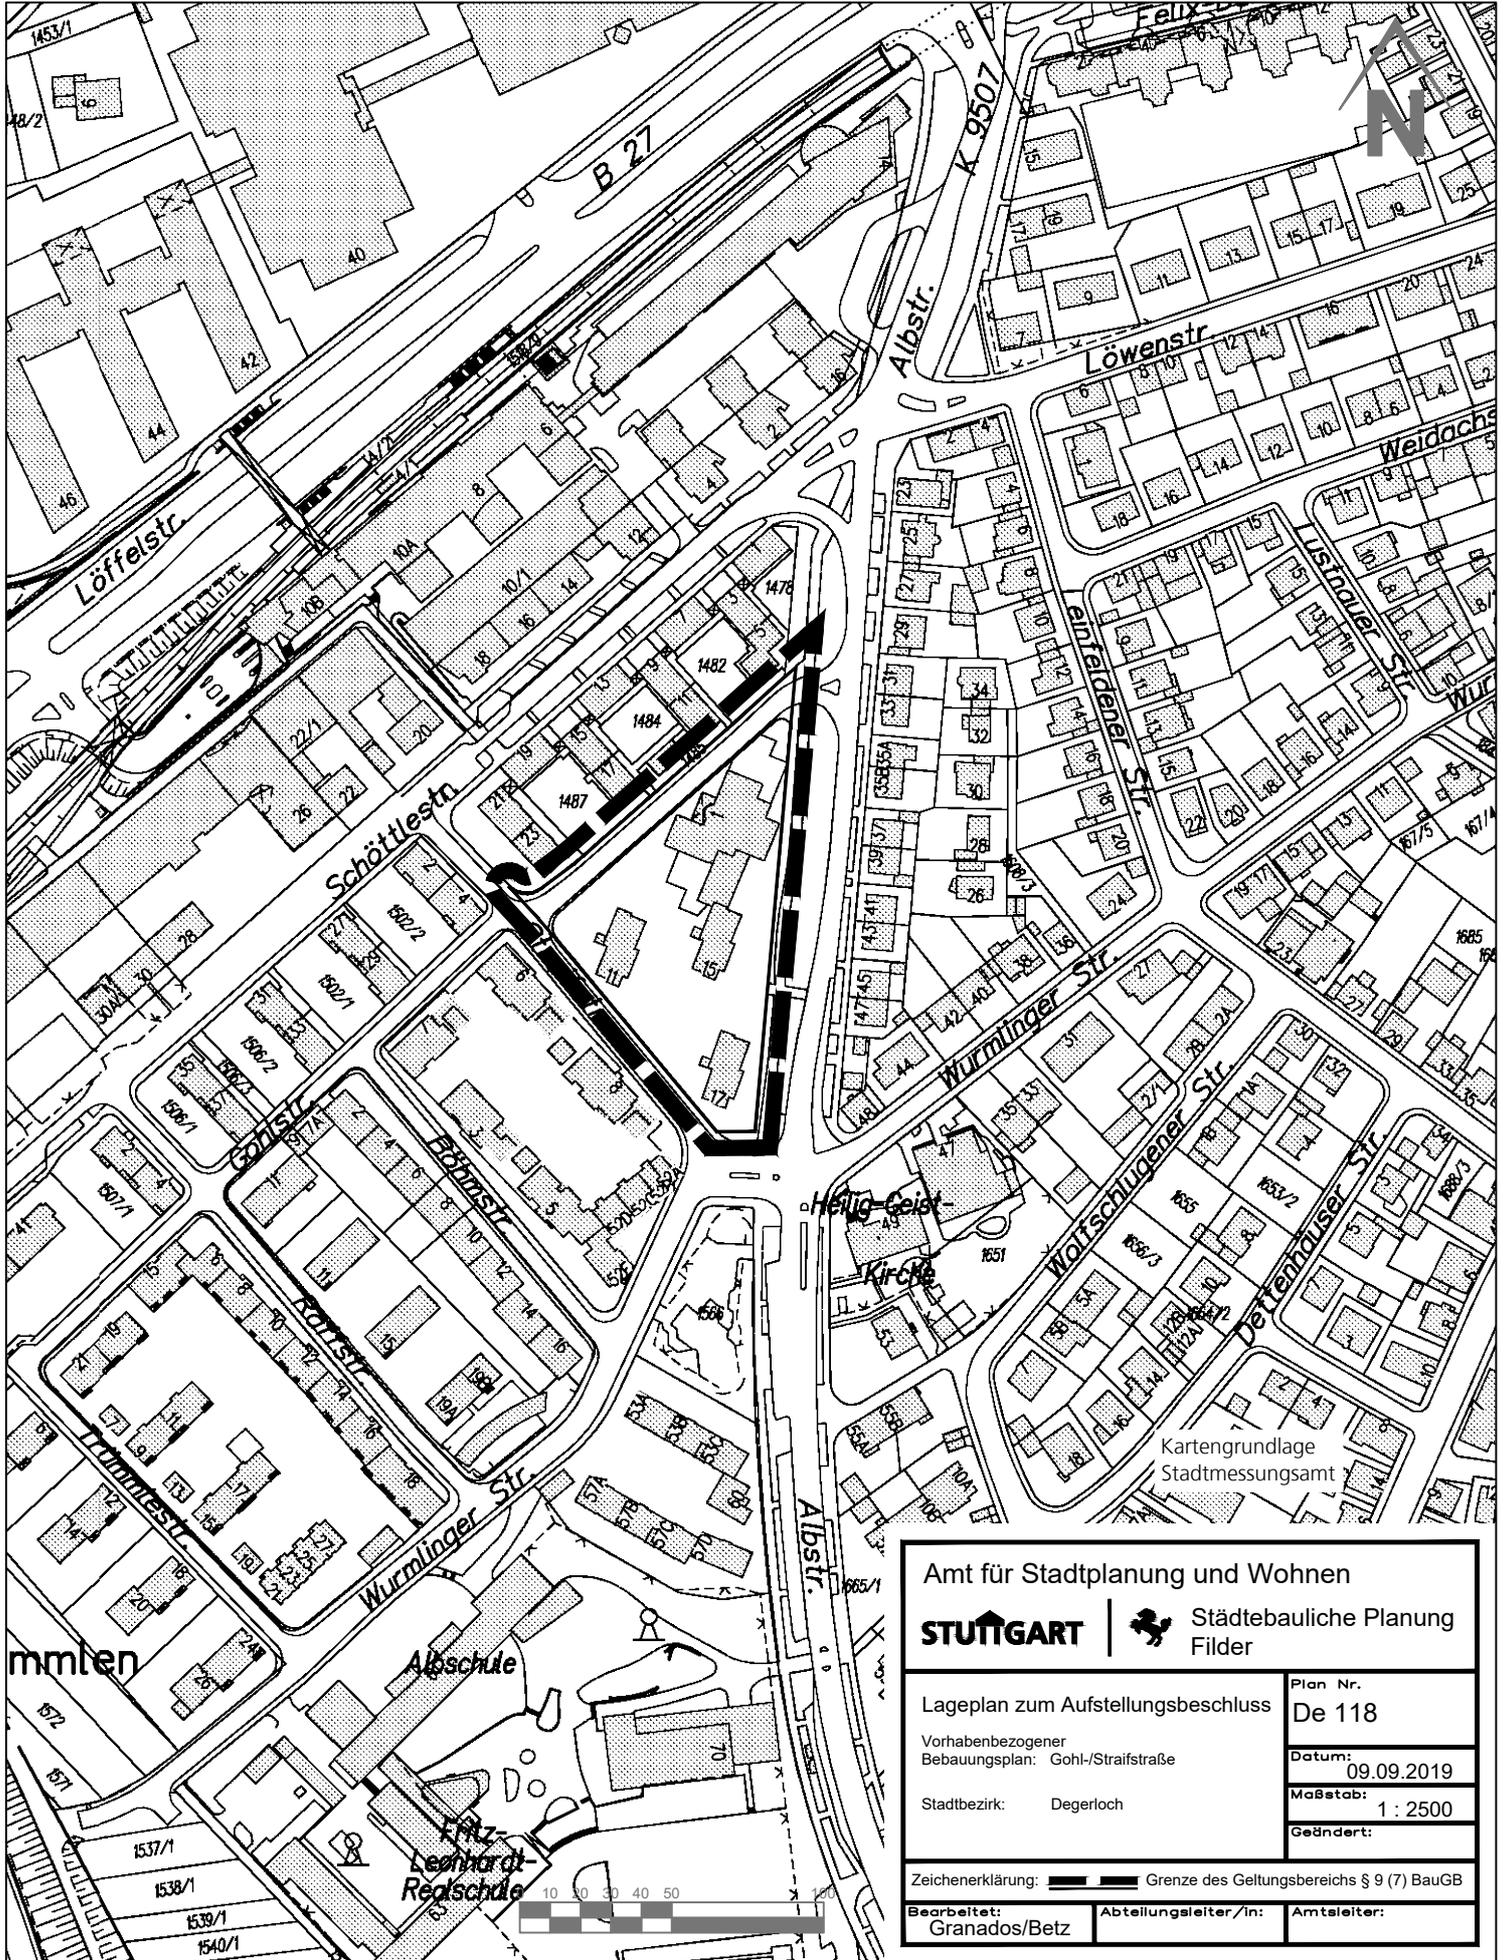

Kartengrundlage
 Stadtmessungsamt

Amt für Stadtplanung und Wohnen STUTTGART Städtebauliche Planung Filder	
Lageplan zum Aufstellungsbeschluss Vorhabenbezogener Bebauungsplan: Gohl-/Straifstraße Stadtbezirk: Degerloch	Plan Nr. De 118 Datum: 09.09.2019 Maßstab: 1 : 2500 Geändert:
Zeichenerklärung: Grenze des Geltungsbereichs § 9 (7) BauGB	
Bearbeitet: Granados/Betz	Abteilungsleiter/In: Amtsleiter: