


Erweiterungsbau (Modulbau) Obergeschoss

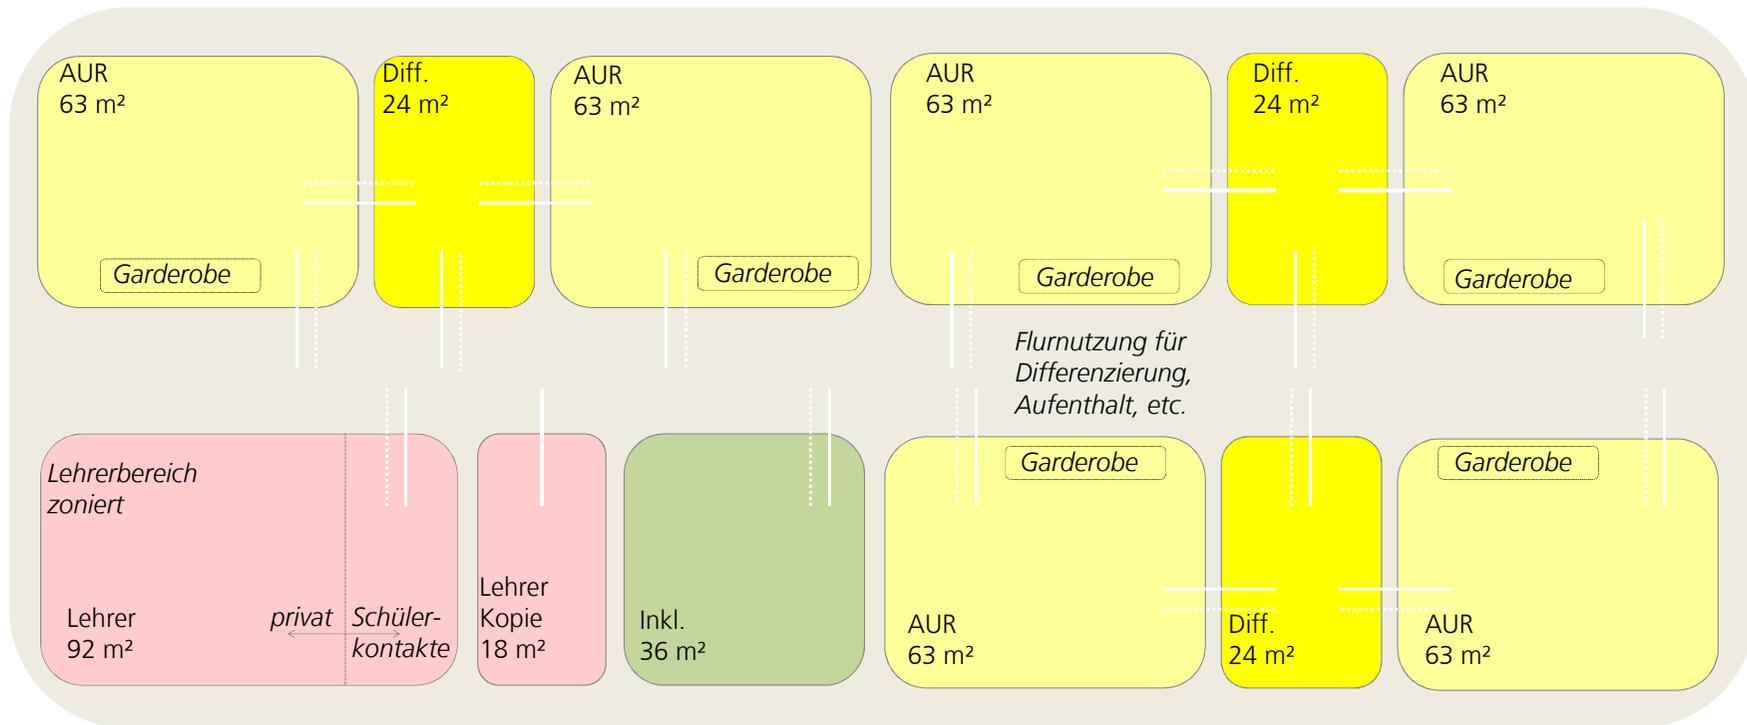

Darstellung nur Programmfläche

zuzüglich nach Erfordernis:
Verkehrsflächen, Sanitärbereiche,
Putz-, Serverraum, Lagerfläche

Legende:

—— Sichtbeziehung + Durchgang

.....

—— Durchgang

~~~~~ Bewegliche Trennwand