



PROJEKT	ARCHITEKT
Kindertragesstätte Dillensstraße 29, 70374 Stuttgart Bad Cannstatt	ARCHITEKTUR 109 M. Arnold + A. Fenzloff Freie Architekten BDA
	PLANINGRAU
	Logeplan
	Ohne Maßstab



PROJEKT	ARCHITEKT
Kindertagesstätte Dillenusstraße 29, 70374 Stuttgart Bad Cannstatt	ARCHITEKTUR 109 M. Arnold + A. Fenzlöff Freie Architekten BDA
	PLANMATERIAL
	Dachhausansicht
	ohne Maßstab

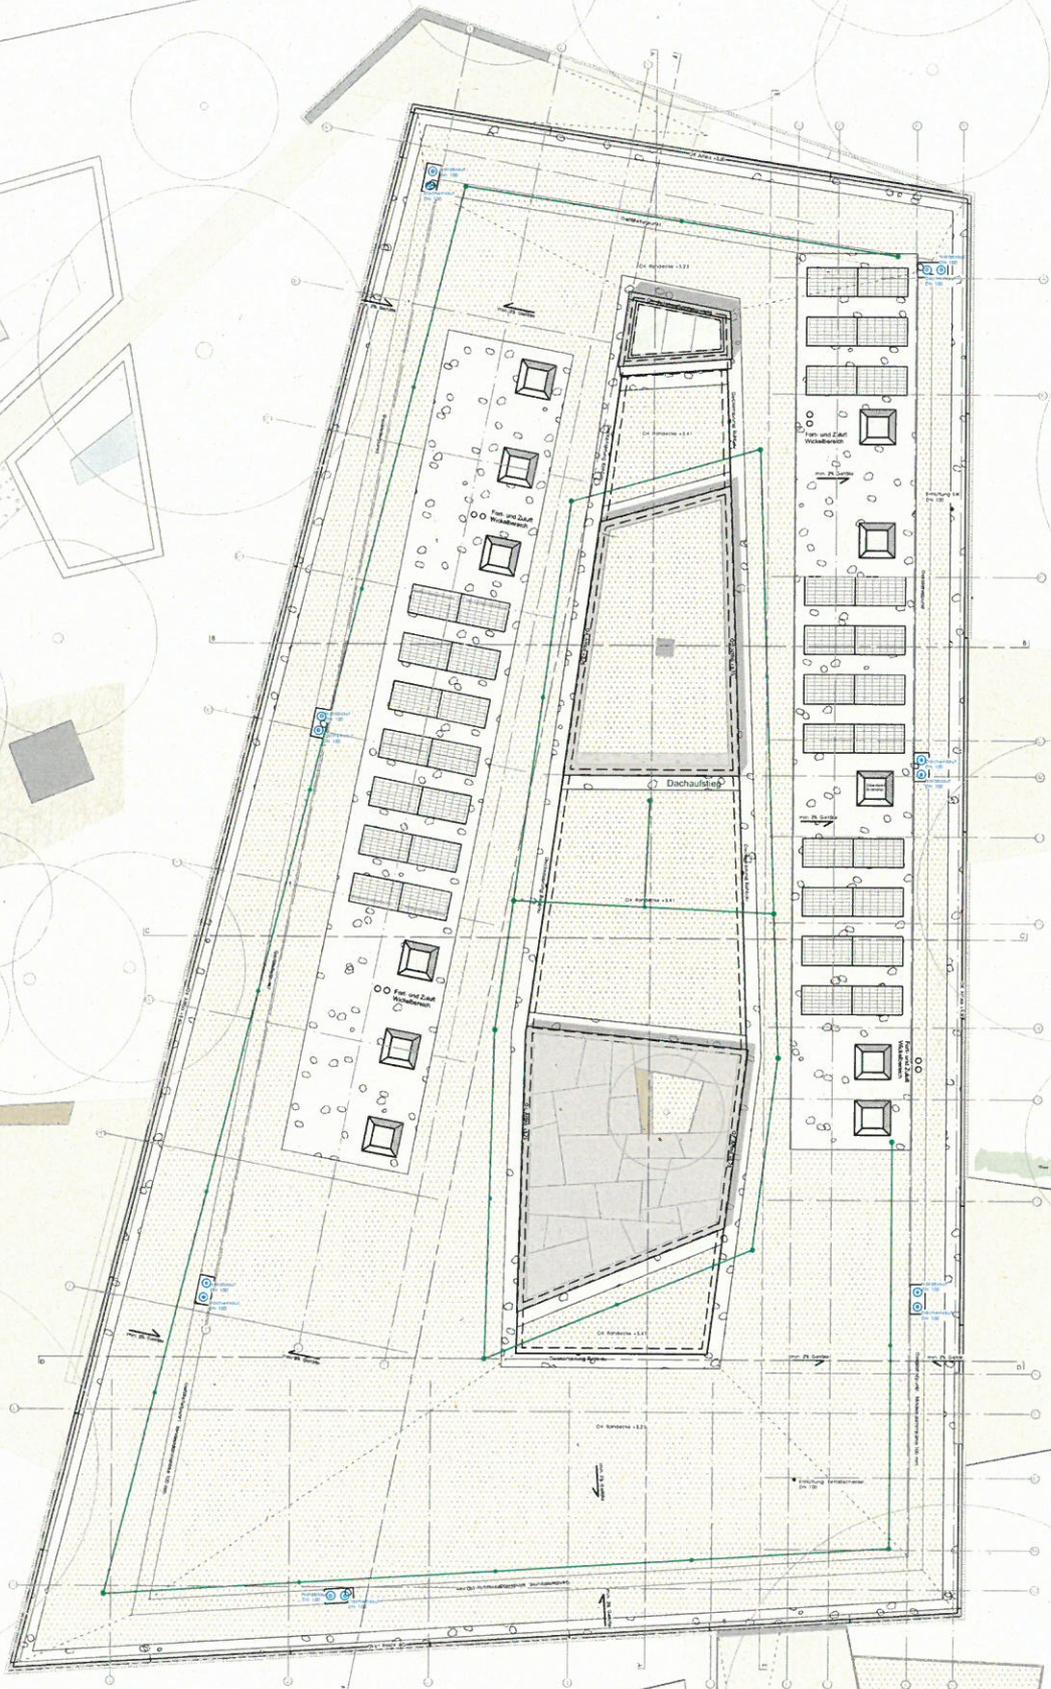

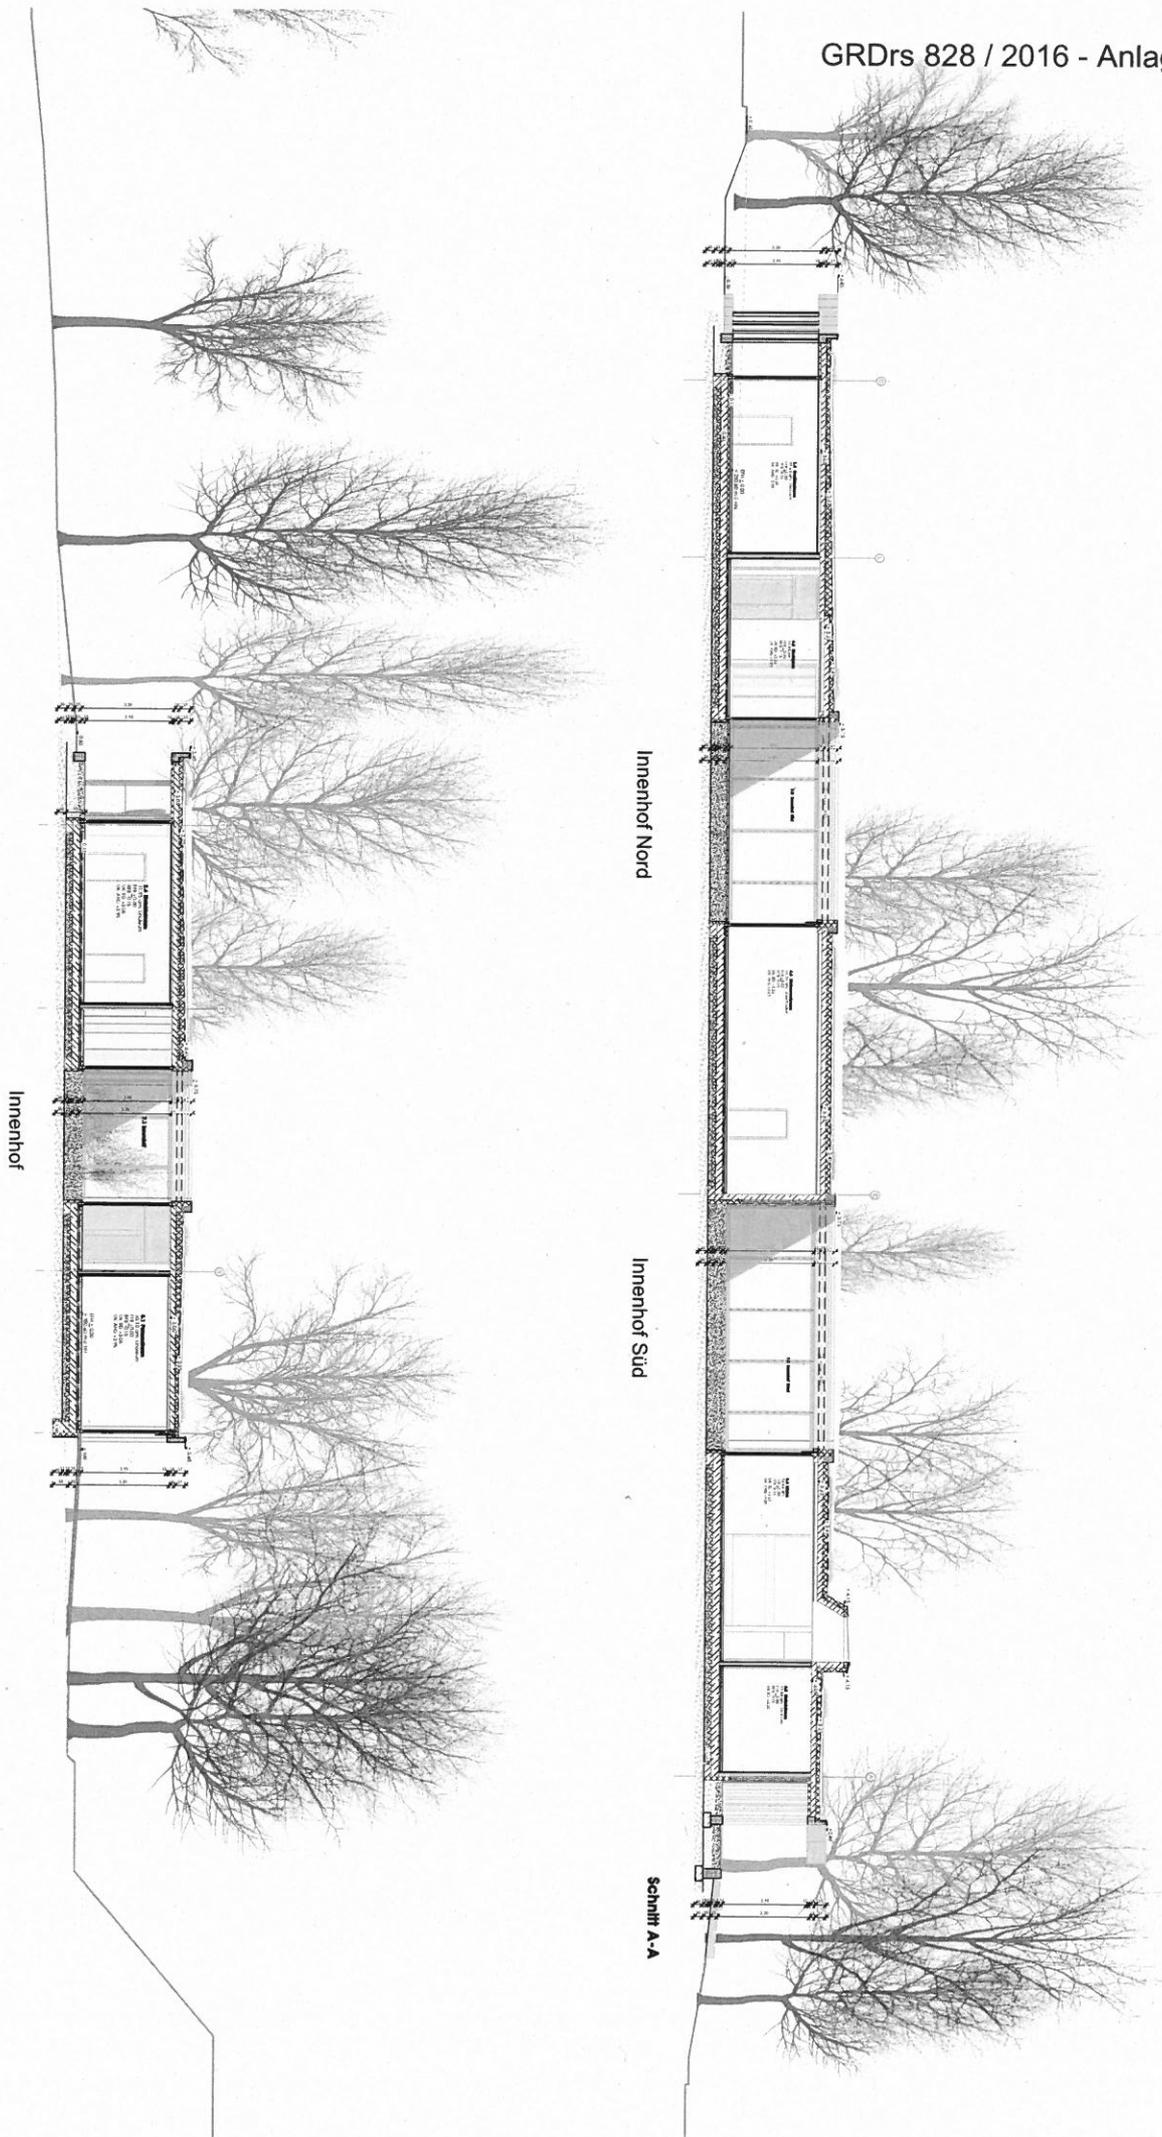

PROJEKT

Kindertagesstätte

Dillenusstraße 29, 70374 Stuttgart Bad Cannstatt

ARCHITEKT

ARCHITEKTUR 109 M. Arnold + A. Fenzlhorf Freie Architekten BDA

PLANINGRAU



Schnitt A-A und B-B

ohne
Maßstab

Schnitt B-B

Schnitt A-A

Ansicht Nord

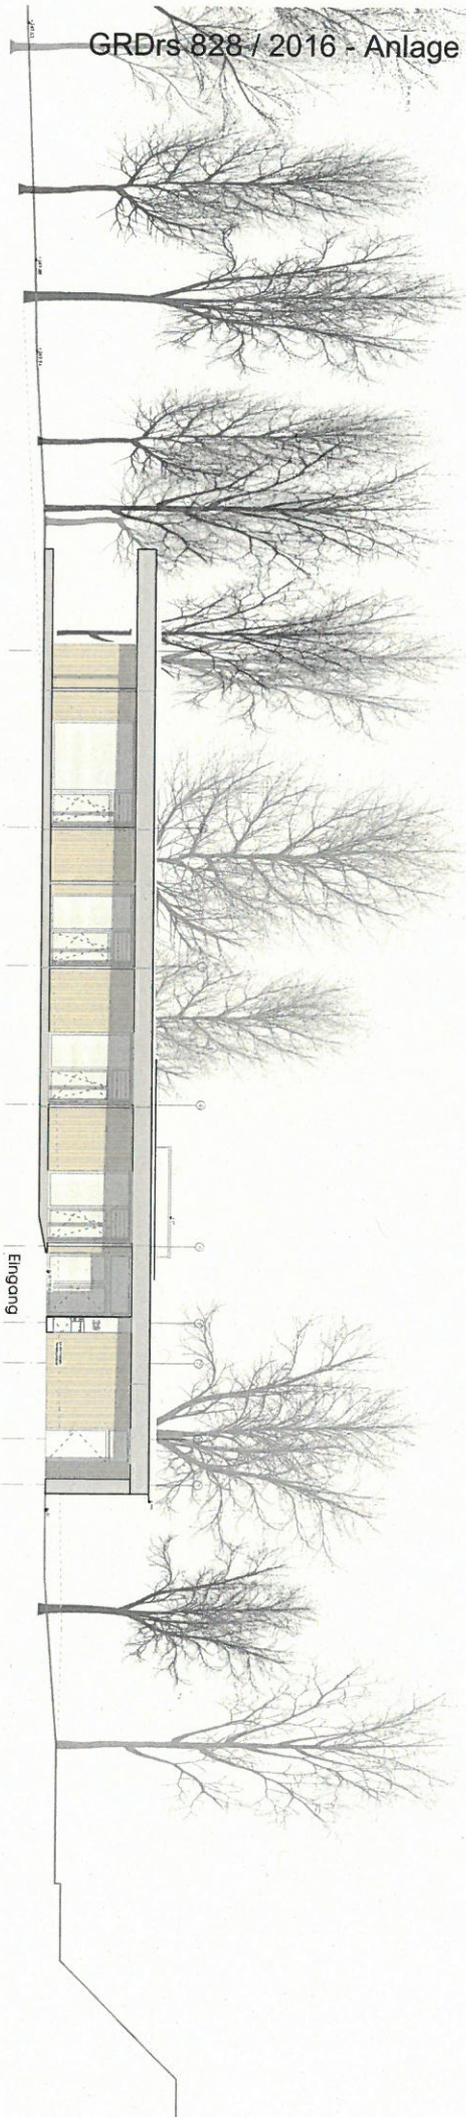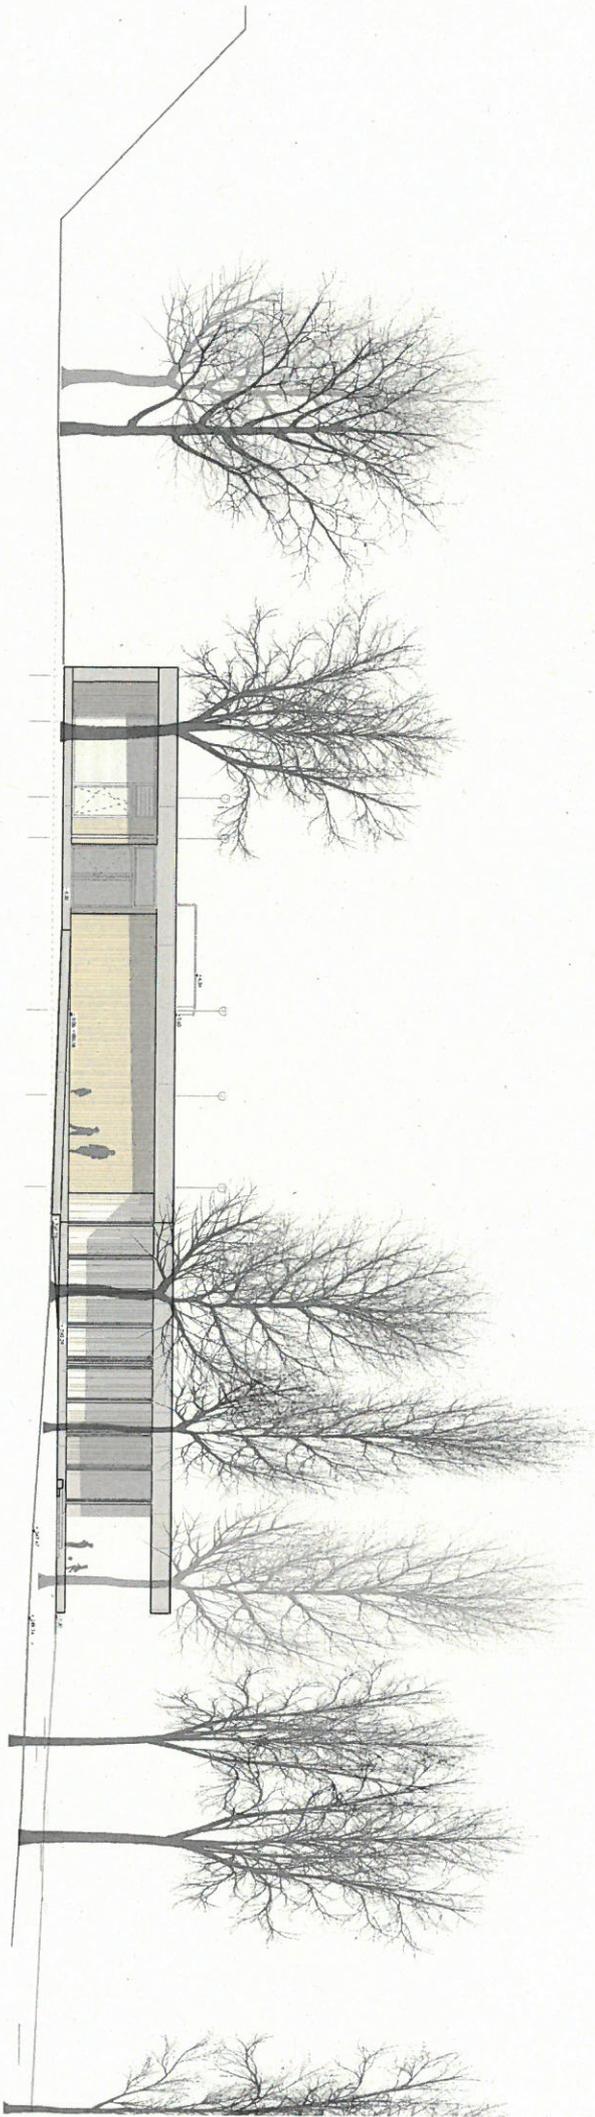

Ansicht Süd

PROJEKT

Kindertagesstätte
Dillenusstraße 29, 70374 Stuttgart Bad Cannstatt


ARCHITEKT

ARCHITEKTUR 109 M. Arnold + A. Fenzlöff Freie Architekten BDA

PLANIMETER

Ansicht Süd und Nord

ohne
Maßstab

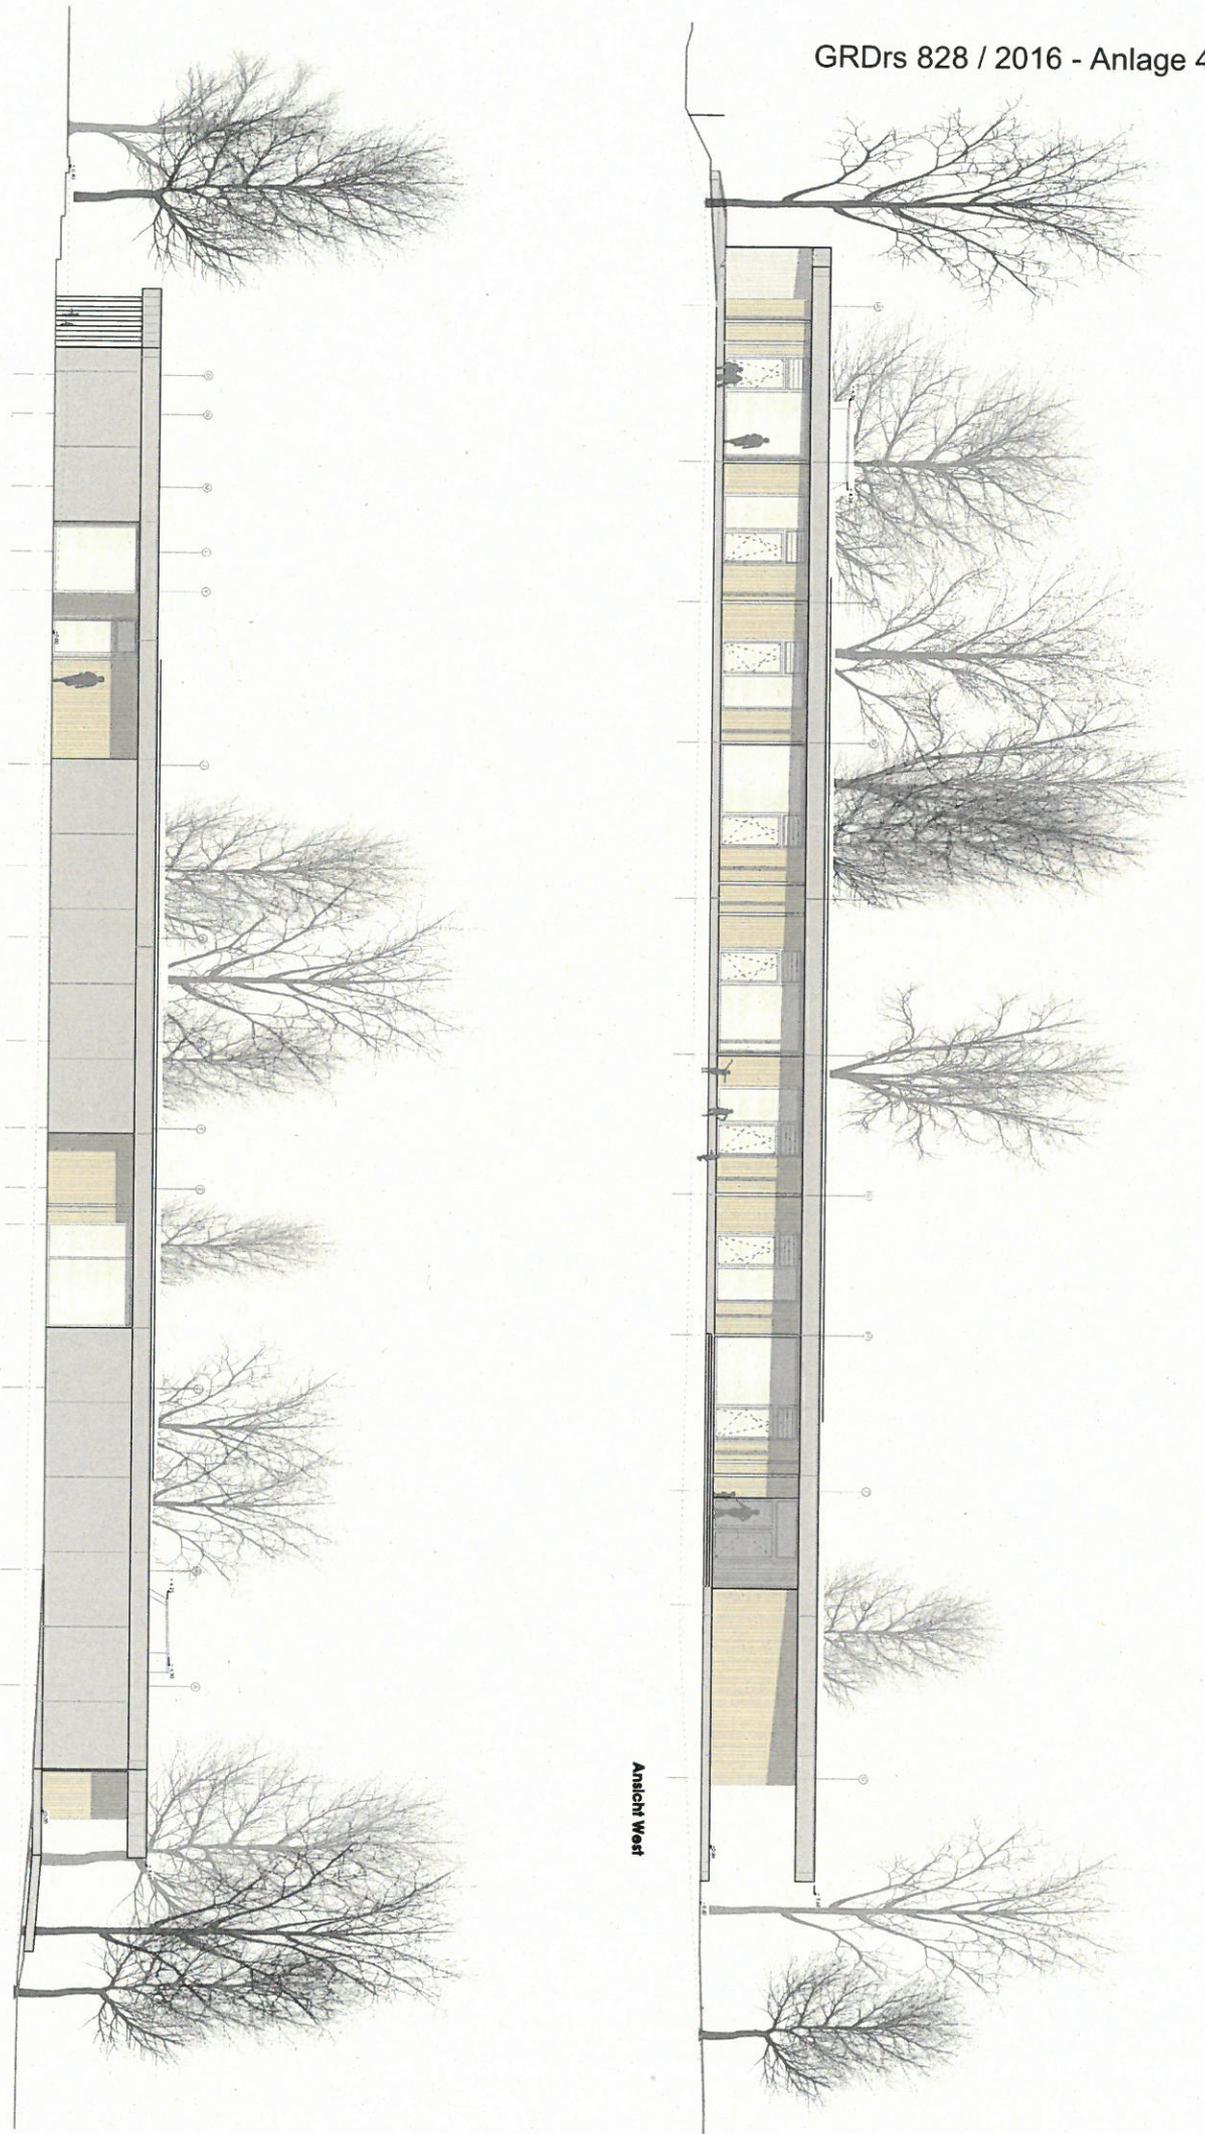


Ansicht Ost

Ansicht West


PROJEKT	ARCHITEKT
Kindertagesstätte Dillenusstraße 29, 70374 Stuttgart Bod Cannstatt	ARCHITEKTUR 109 M. Arnold + A. Fenzloff Freie Architekten BDA
	PLANUNGSGRUPPE
	Ansicht West und Ost
	Ohne Maßstab




Legende Baumerhalt / -fällung / -neupflanzung

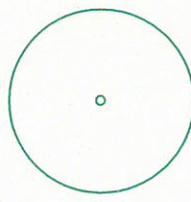

Erhalt

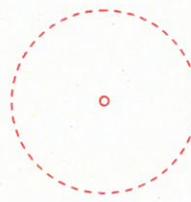

Fällung

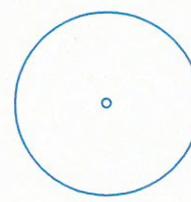

Neupflanzung

Legende Baumbewertung nach GALK

nach Empfehlung des GALK-Arbeitskreises Straßenbäume

-  Schadstufe 0
Gesund bis leicht geschädigt (0-10%)
-  Schadstufe 1
Leicht bis mittelstark geschädigt (10-25%)
-  Schadstufe 2
Mittelstark bis stark geschädigt (25-60%)
-  Schadstufe 3
Stark bis sehr stark geschädigt (60-90%)
-  Schadstufe 4
Absterbend bis tot (90-100%)