




WALDEBENE OST

REICHEL SCHLAIER ARCHITEKTEN

**NEUBAU TAGESEINRICHTUNG FÜR KINDER  
JÄGERHALDE STUTTGART WANGEN**

LUFTBILD/ EINORDNUNG  
o. M.



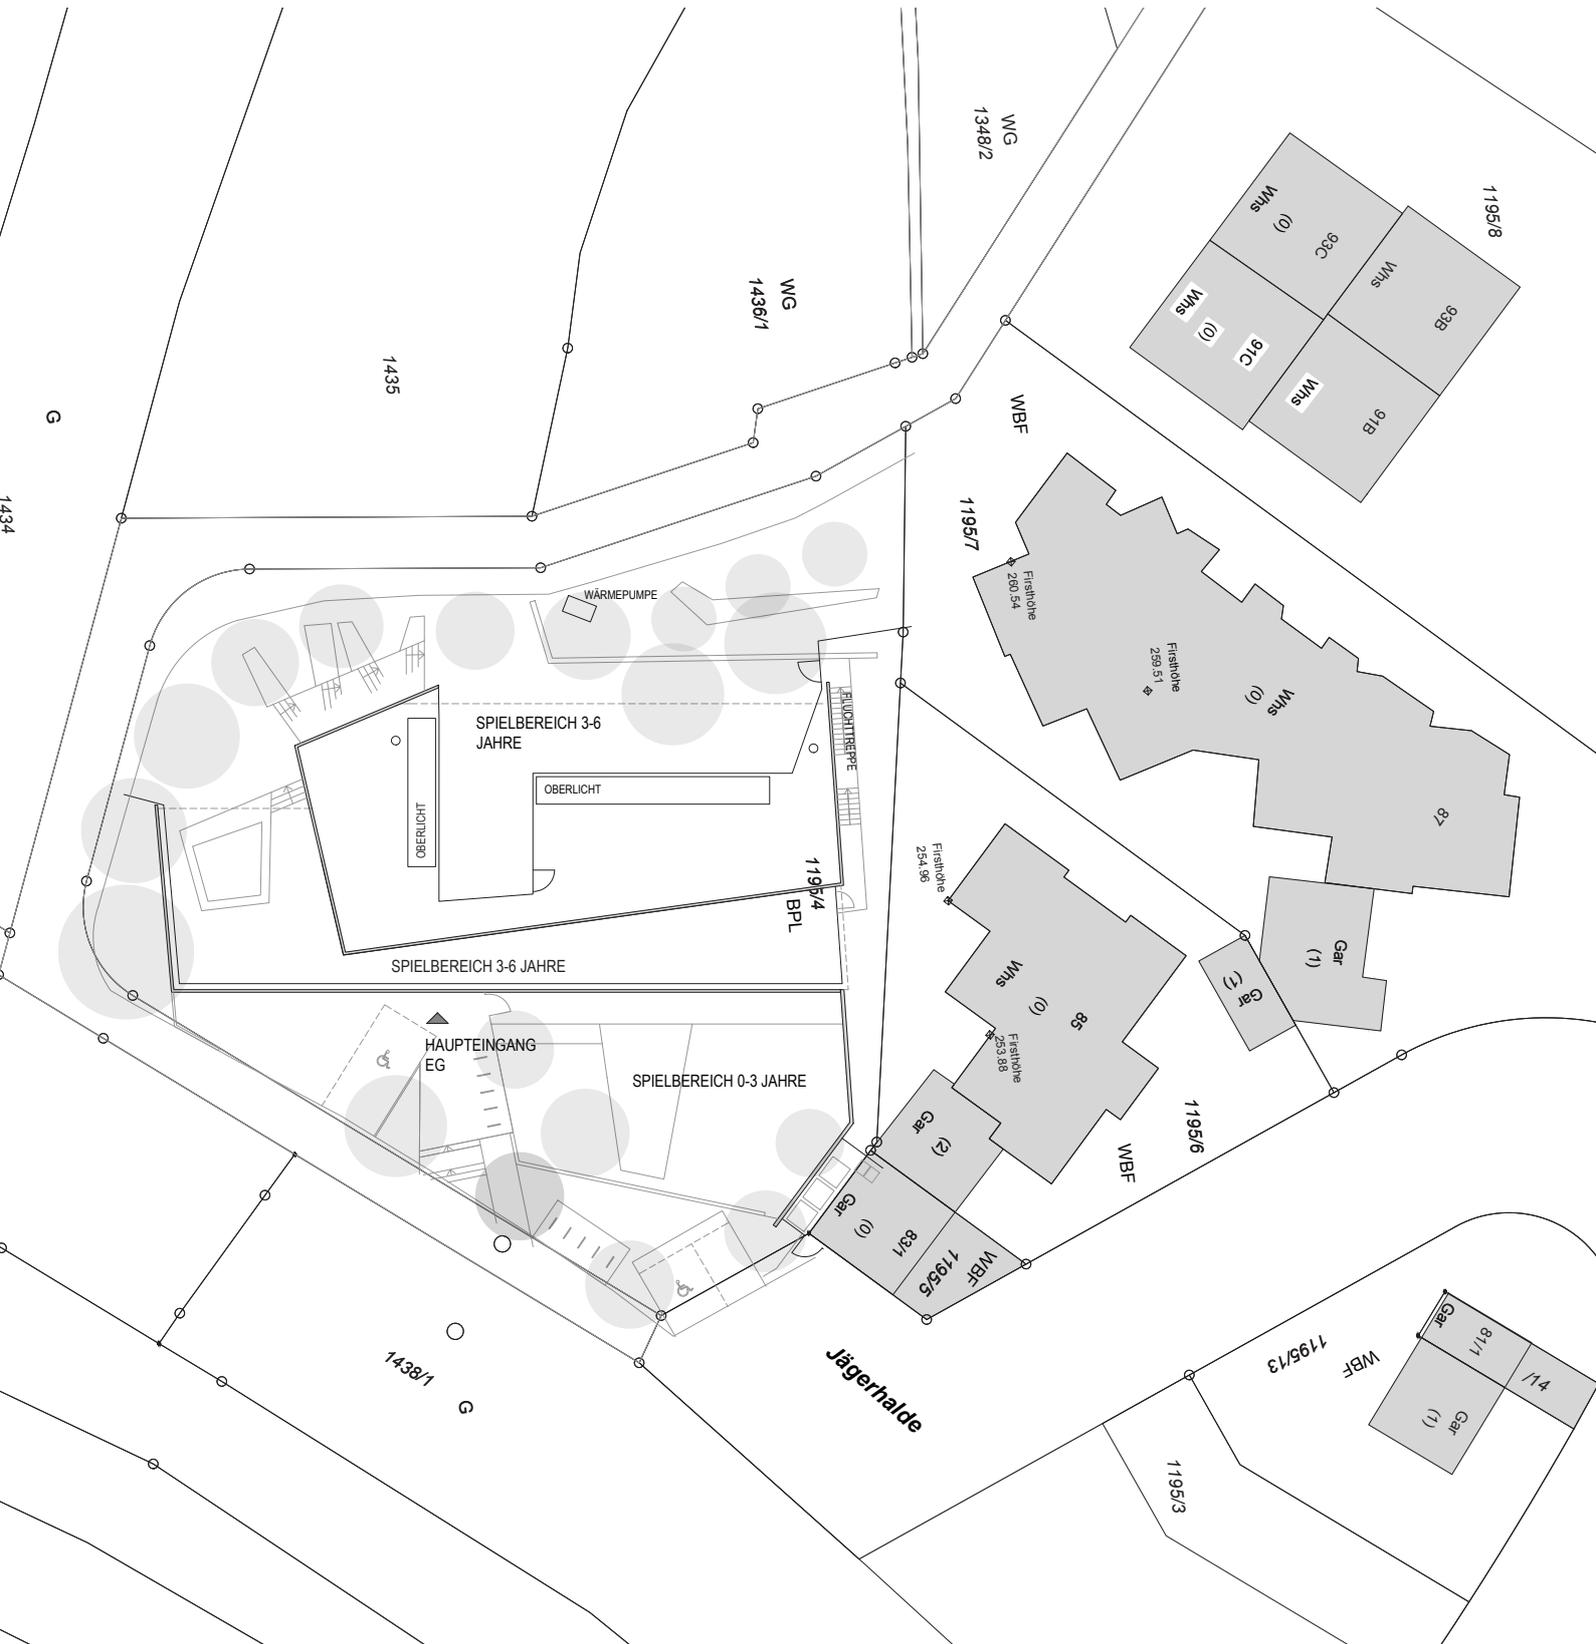


REICHEL SCHLAIER ARCHITEKTEN

**NEUBAU TAGESEINRICHTUNG FÜR KINDER  
JÄGERHALDE STUTTGART WANGEN**

LAGEPLAN  
o. M.



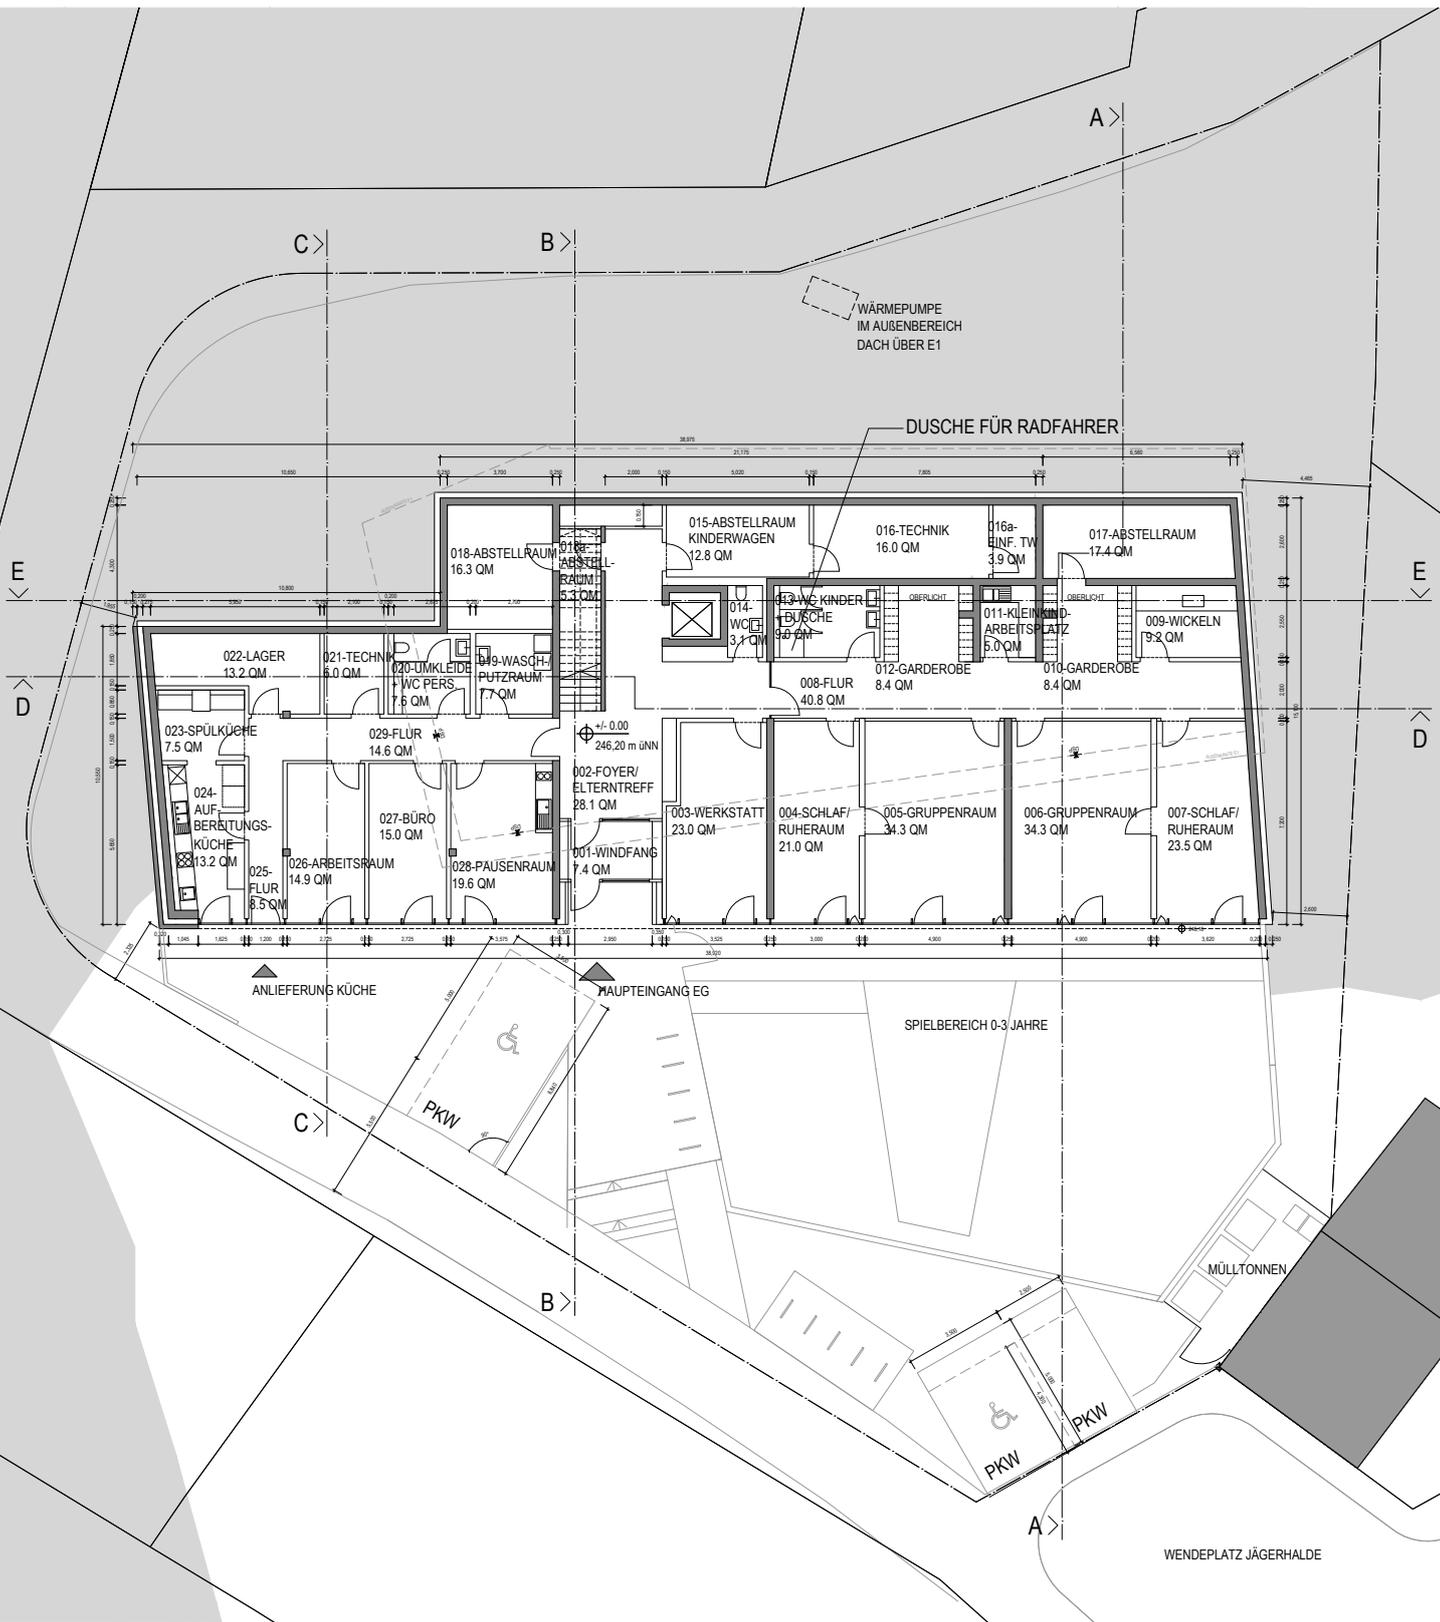


REICHEL SCHLAIER ARCHITEKTEN

**NEUBAU TAGESEINRICHTUNG FÜR KINDER  
 JÄGERHALDE STUTTGART WANGEN**

GRUNDRISS EG  
 o. M.



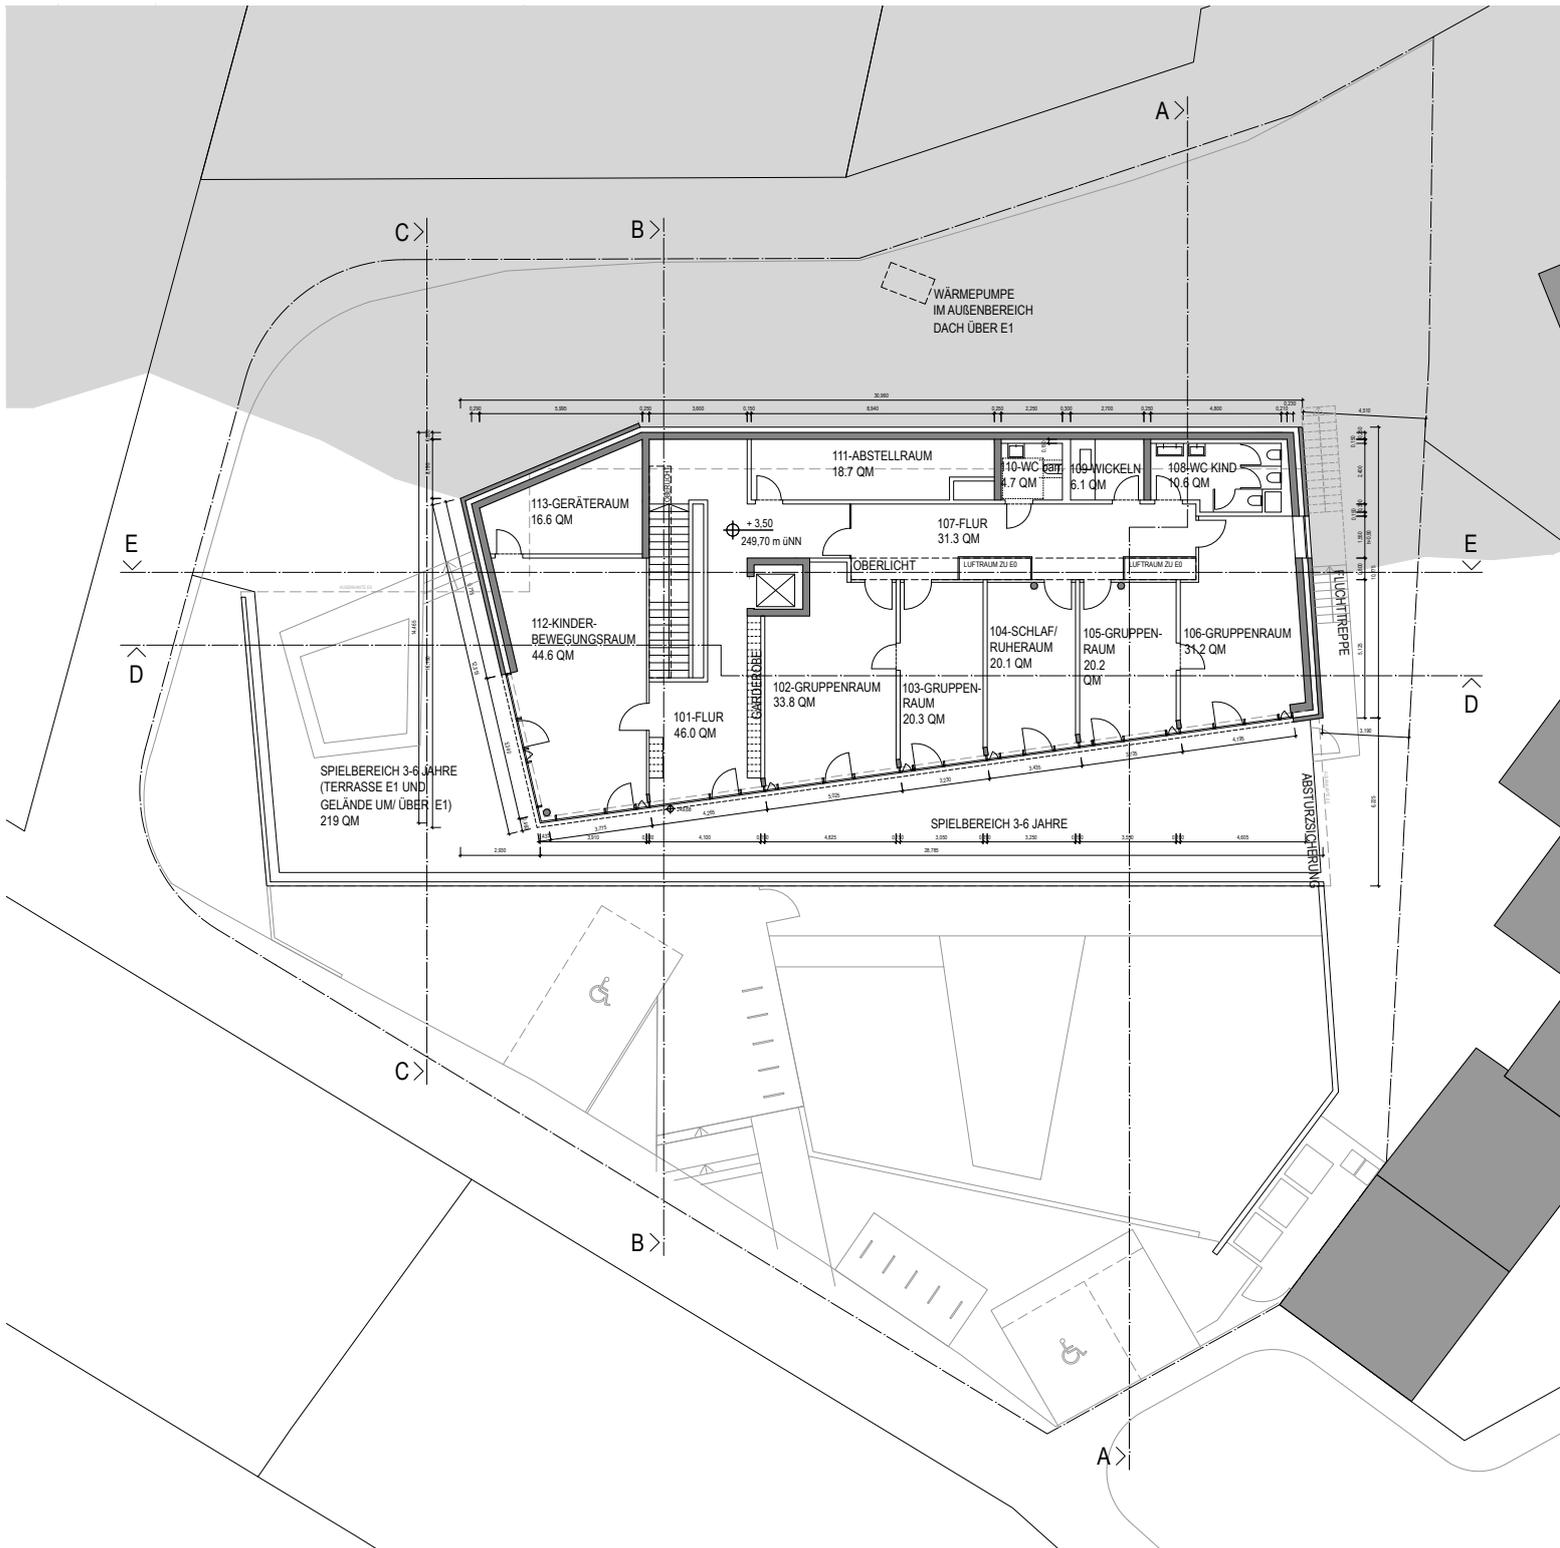


REICHEL SCHLAIER ARCHITEKTEN


**NEUBAU TAGESEINRICHTUNG FÜR KINDER  
JÄGERHALDE STUTTGART WANGEN**

GRUNDRISS OG  
o. M.



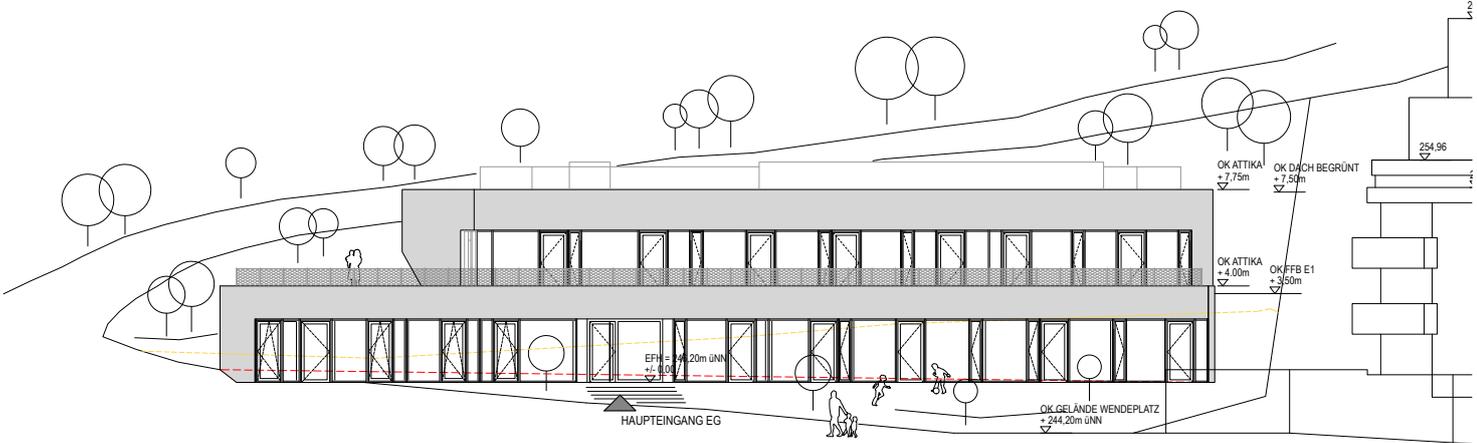

ANSICHT OST

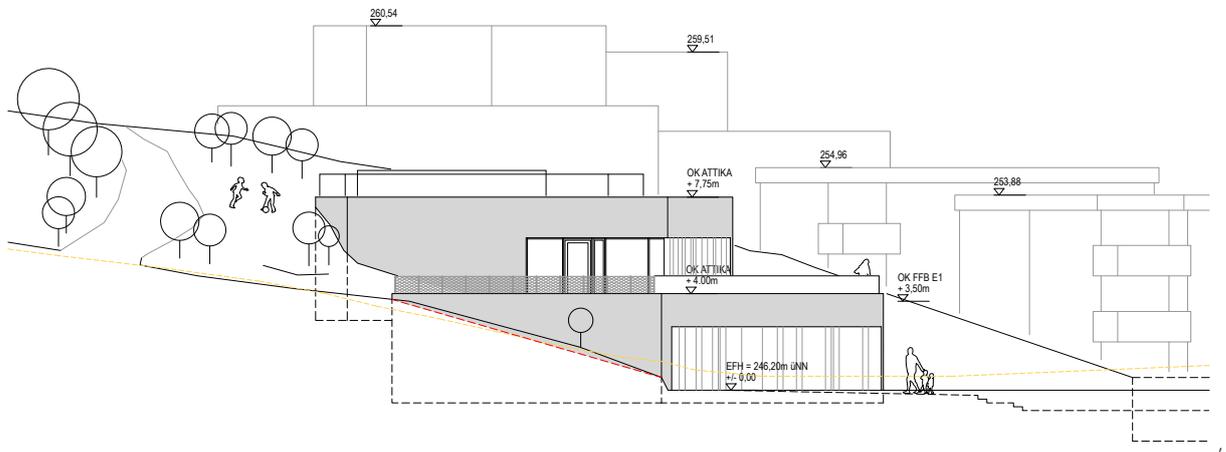


ANSICHT SÜD


REICHEL SCHLAIER ARCHITEKTEN

**NEUBAU TAGESEINRICHTUNG FÜR KINDER  
JÄGERHALDE STUTTGART WANGEN**


ANSICHTEN OST + SÜD  
o. M.

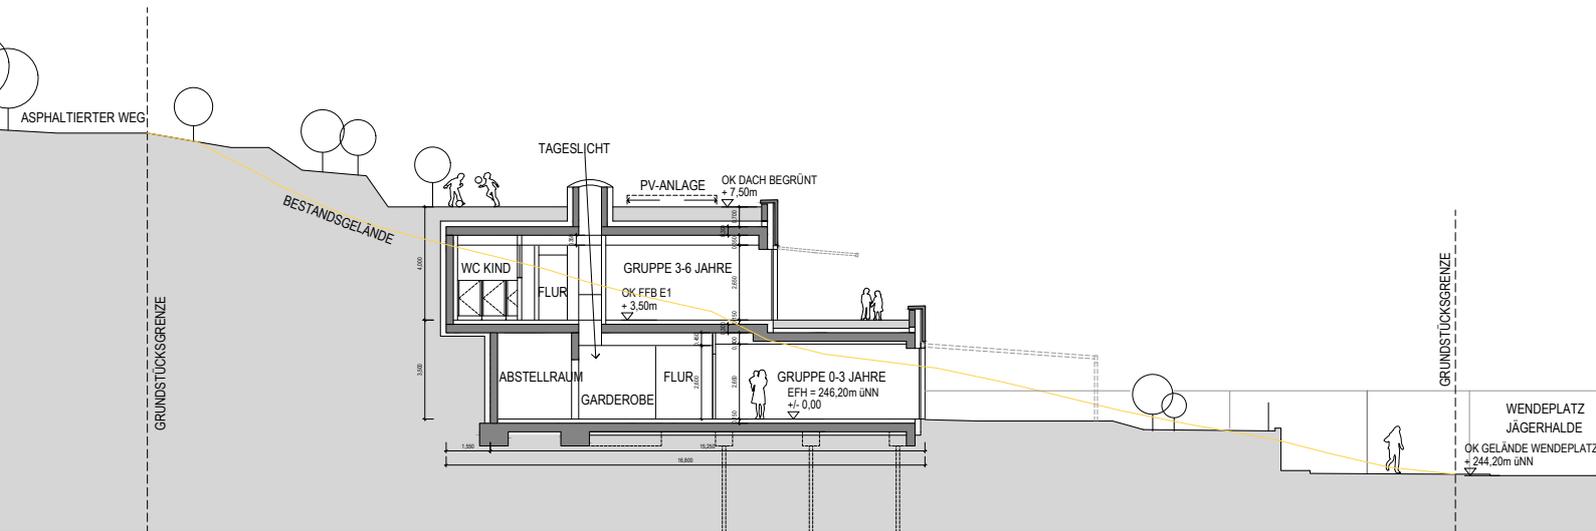

SCHNITT A- A

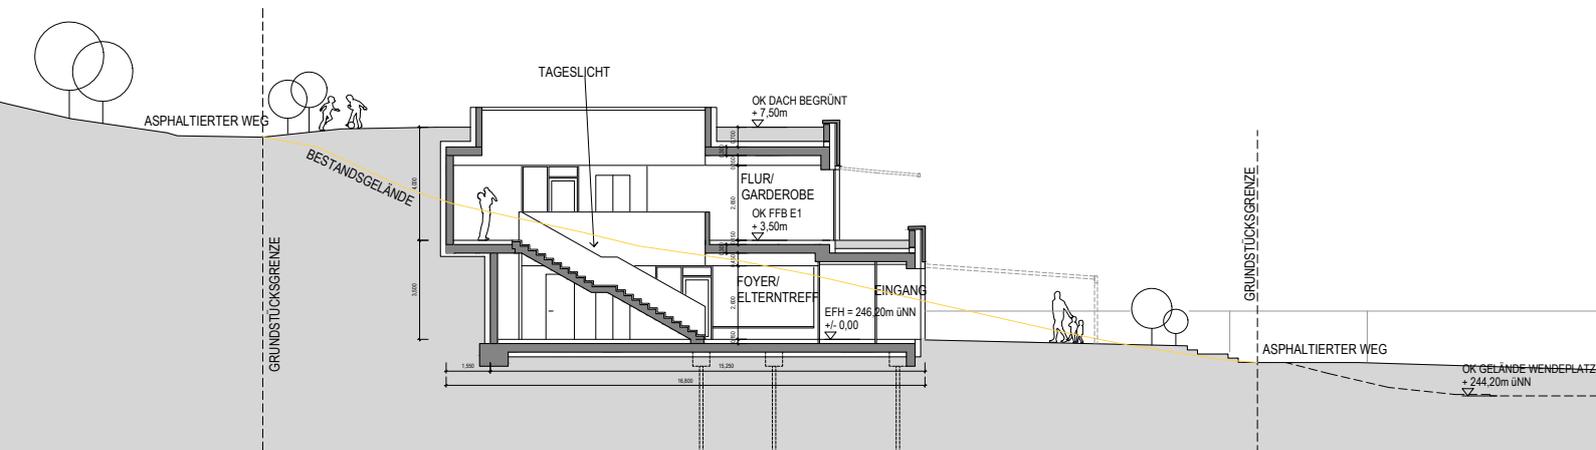

SCHNITT B- B

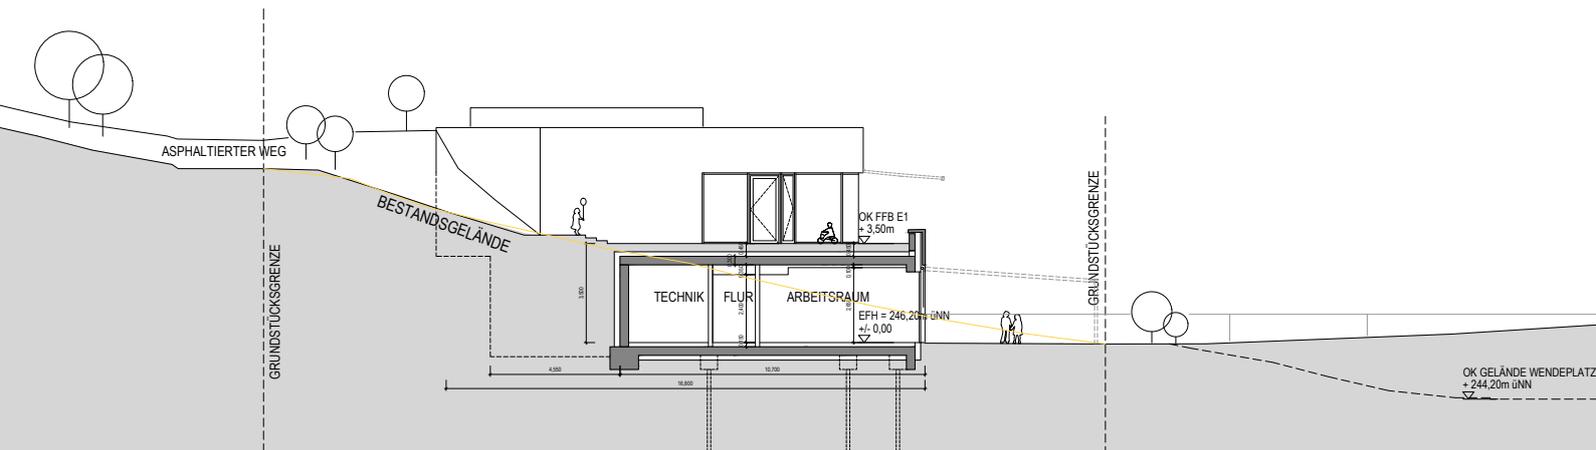


SCHNITT C- C

REICHEL SCHLAIER ARCHITEKTEN

**NEUBAU TAGESEINRICHTUNG FÜR KINDER  
JÄGERHALDE STUTTGART WANGEN**

SCHNITTE  
o. M.

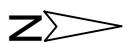

**Mundsinger + Hans**  
Freie Landschaftsarchitekten

Neubau Tageseinrichtung für Kinder  
Jägerhalde Stuttgart - Wangen

Außenanlagenplan  
ohne Maßstab



Legende Baumbewertung vor Ort

	Stufe 0 - Gesund bis leicht geschädigt (0-10%)
	Stufe 1 - Leicht bis mittelstark geschädigt (10-25%)
	Stufe 2 - Mittelstark bis stark geschädigt (25-60%)
	Stufe 3 - Stark bis sehr stark geschädigt (60-90%)
	Stufe 4 - Absterbend bis tot (90-100%)

Baumbewertung nach Empfehlung der GALK-Arbeitskreis Stadtbäume 2002

Legende Baumsymbole

	Erhalt	3 St.
	Rodung	13 St.
	Neupflanzung	18 St.



Neubau Tageseinrichtung für Kinder  
Jägerhalde Stuttgart - Wangen

Baumbilanz  
ohne Maßstab