

Schule

Schule

Sporthalle

Fachklassen


Neubau Mensa  
mit Schulbereich

Begrünung + PV

Lageplan

Walter Huber Architekten  
f² Frey Architekten

Anlage 1 zur GRDRs 256 / 2020

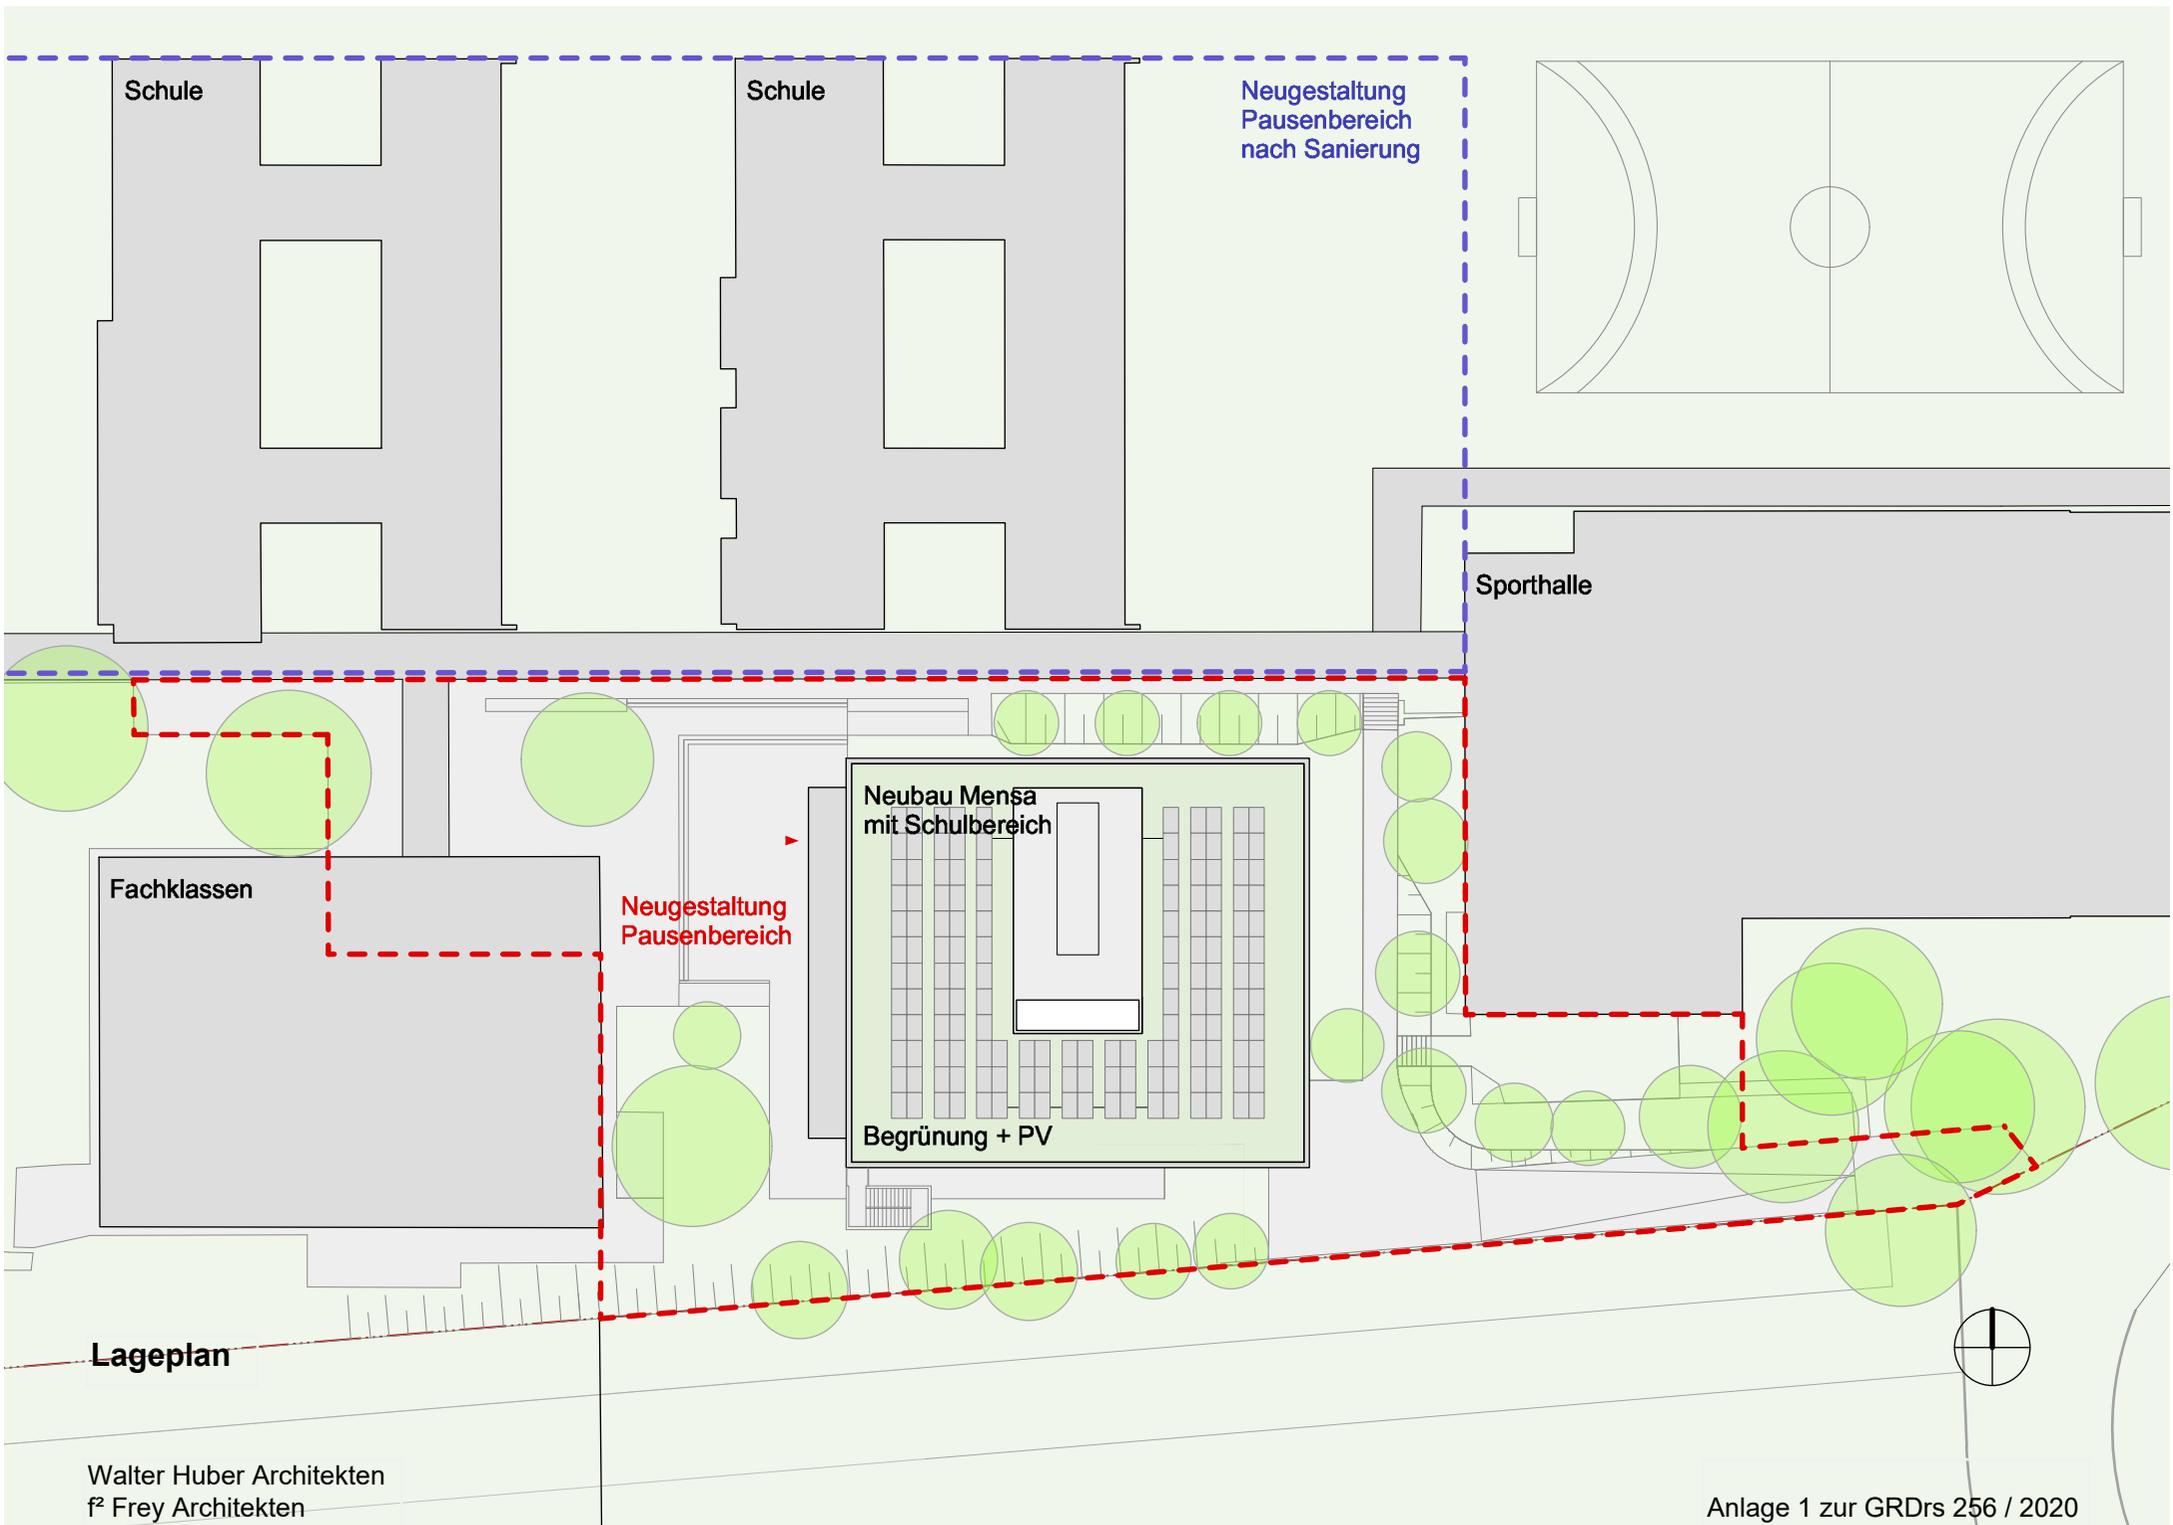

Schule

Schule

Neugestaltung  
Pausenbereich  
nach Sanierung

Sporthalle

Fachklassen

Neugestaltung  
Pausenbereich


Neubau Mensa  
mit Schulbereich

Begrünung + PV


Lageplan




Grundriss Untergeschoss

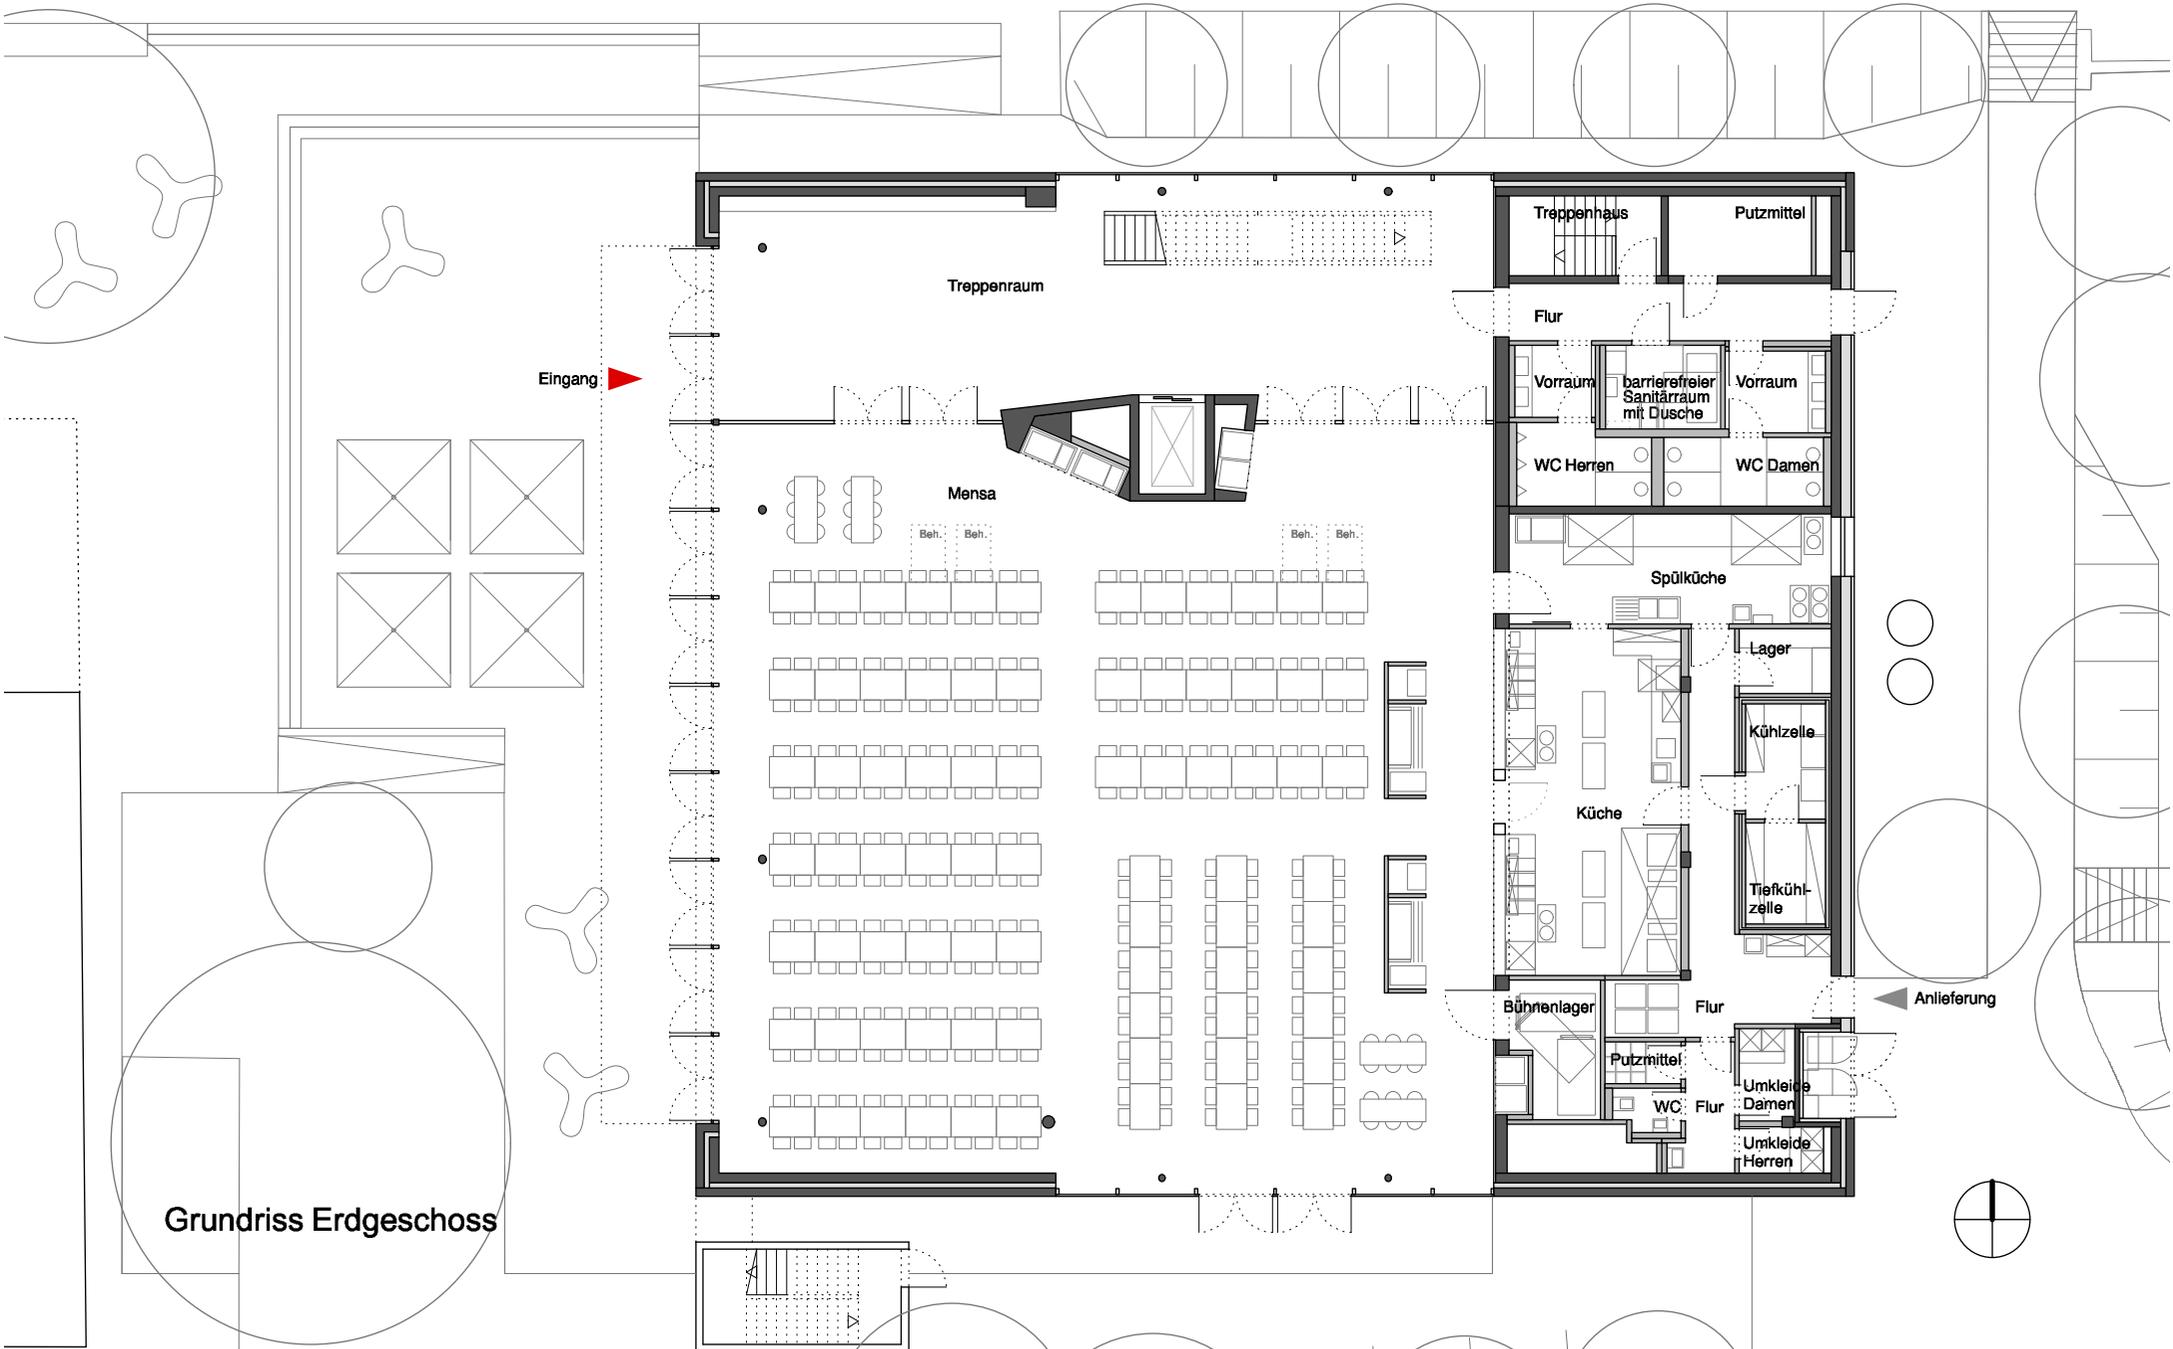


**Grundriss Erdgeschoss**

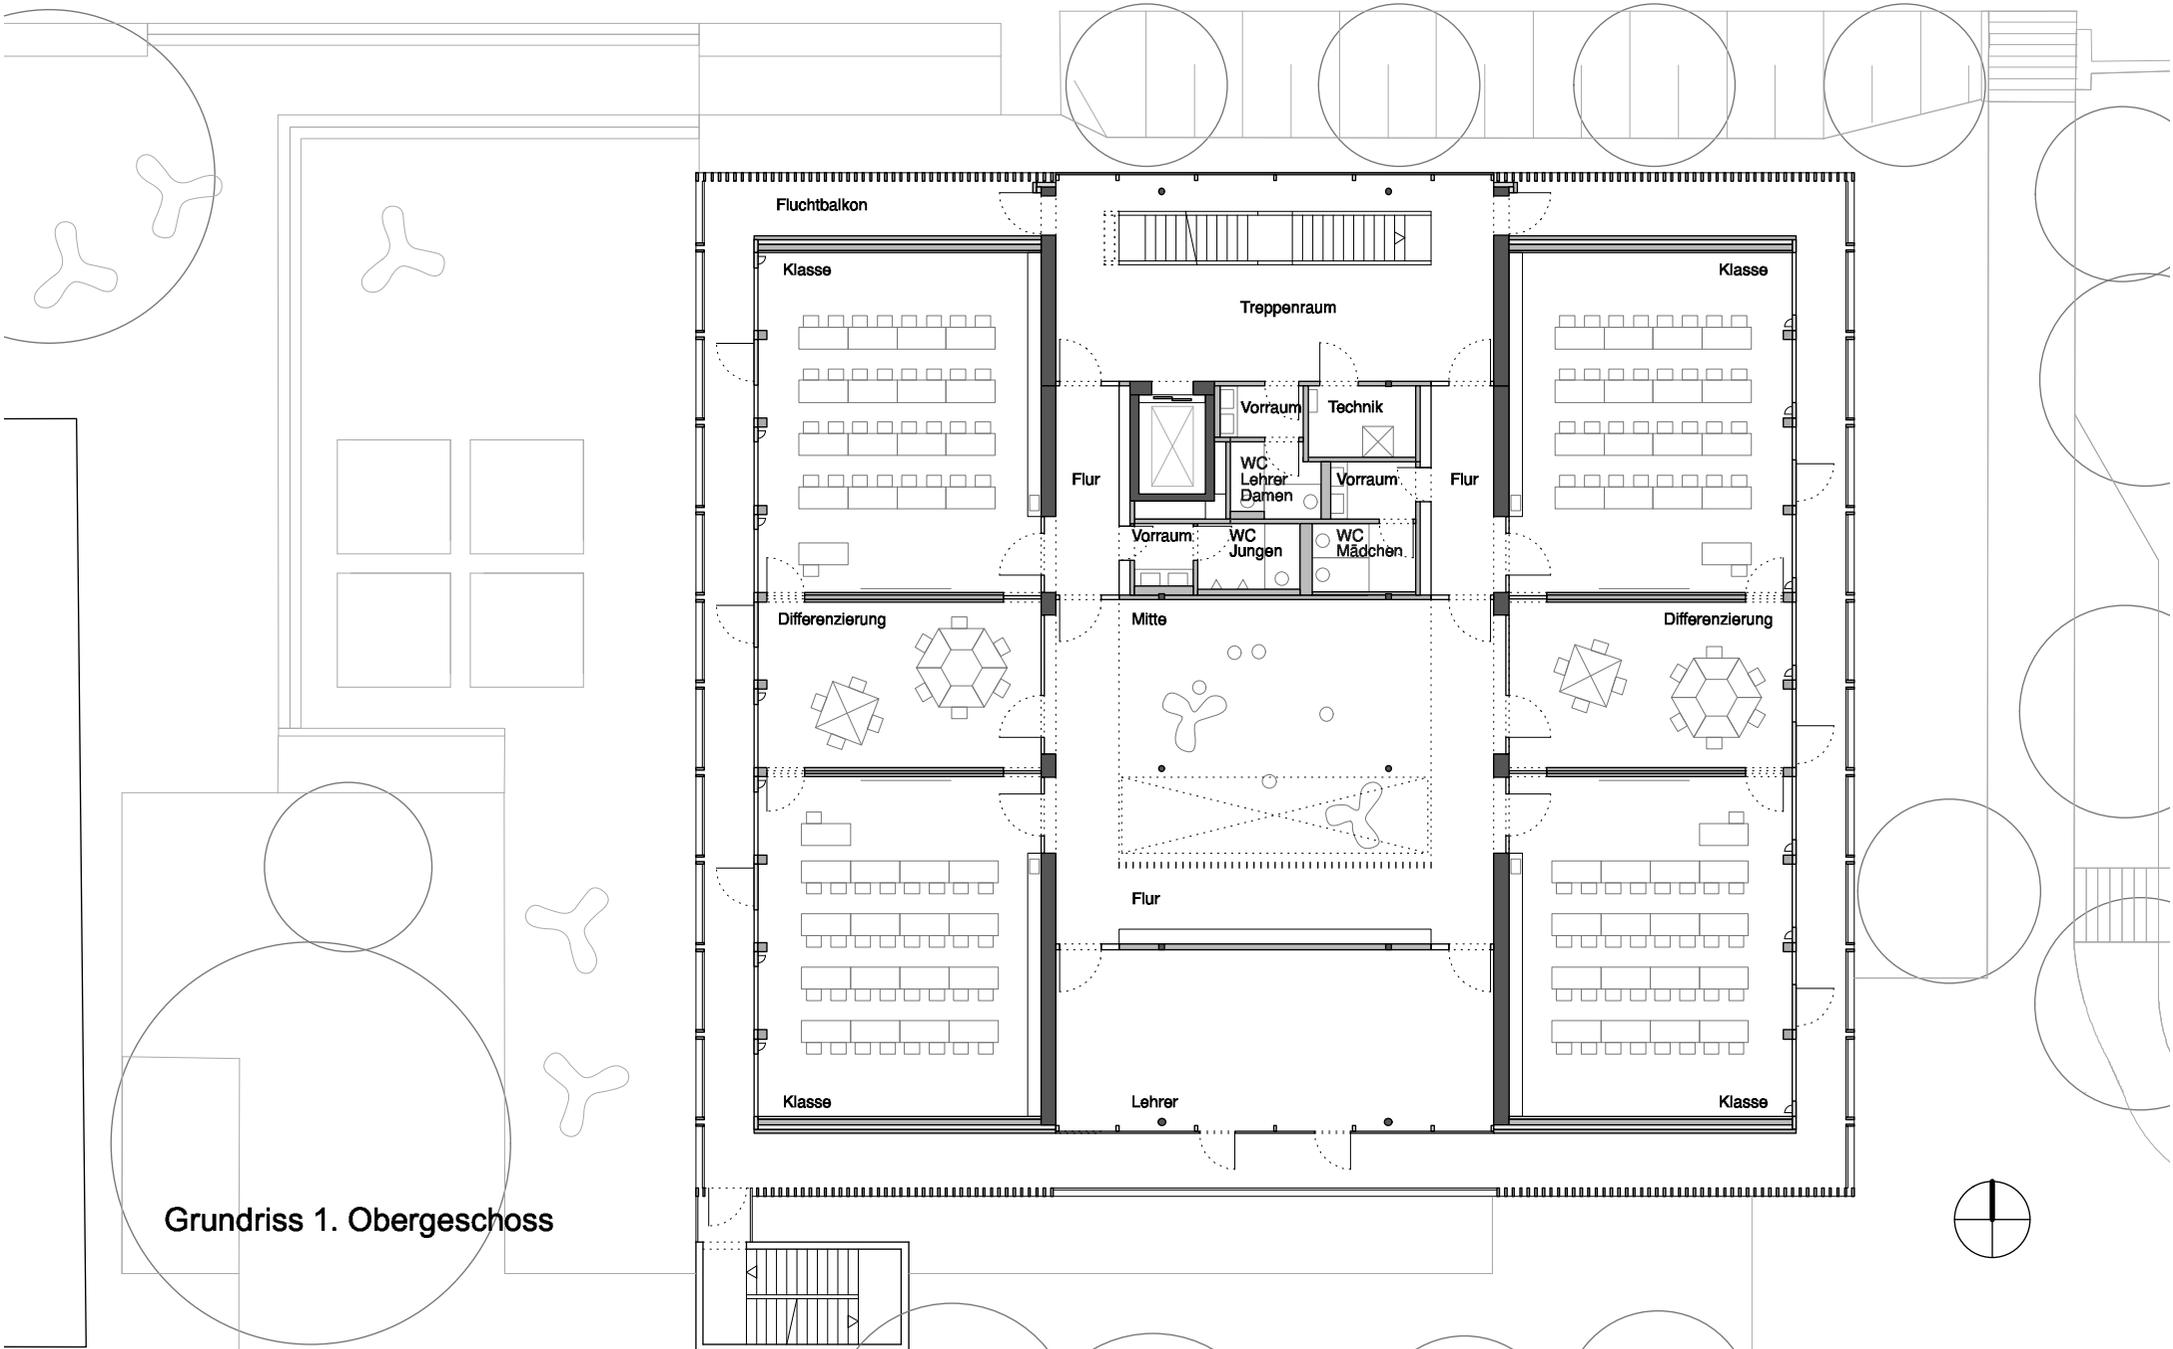


Grundriss 1. Obergeschoss

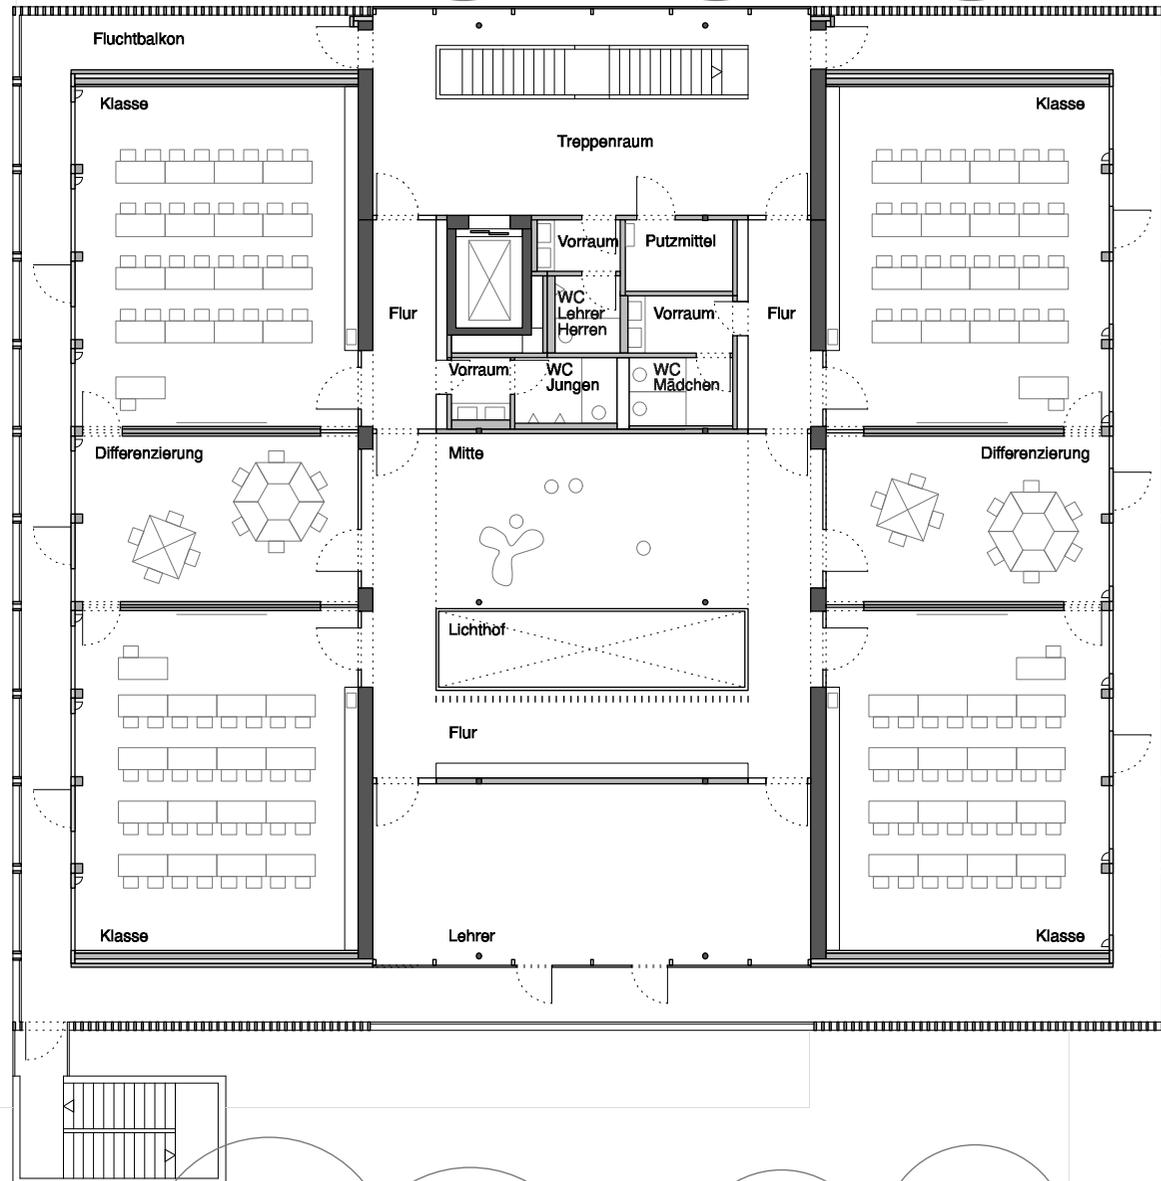


Grundriss 2. Obergeschoss

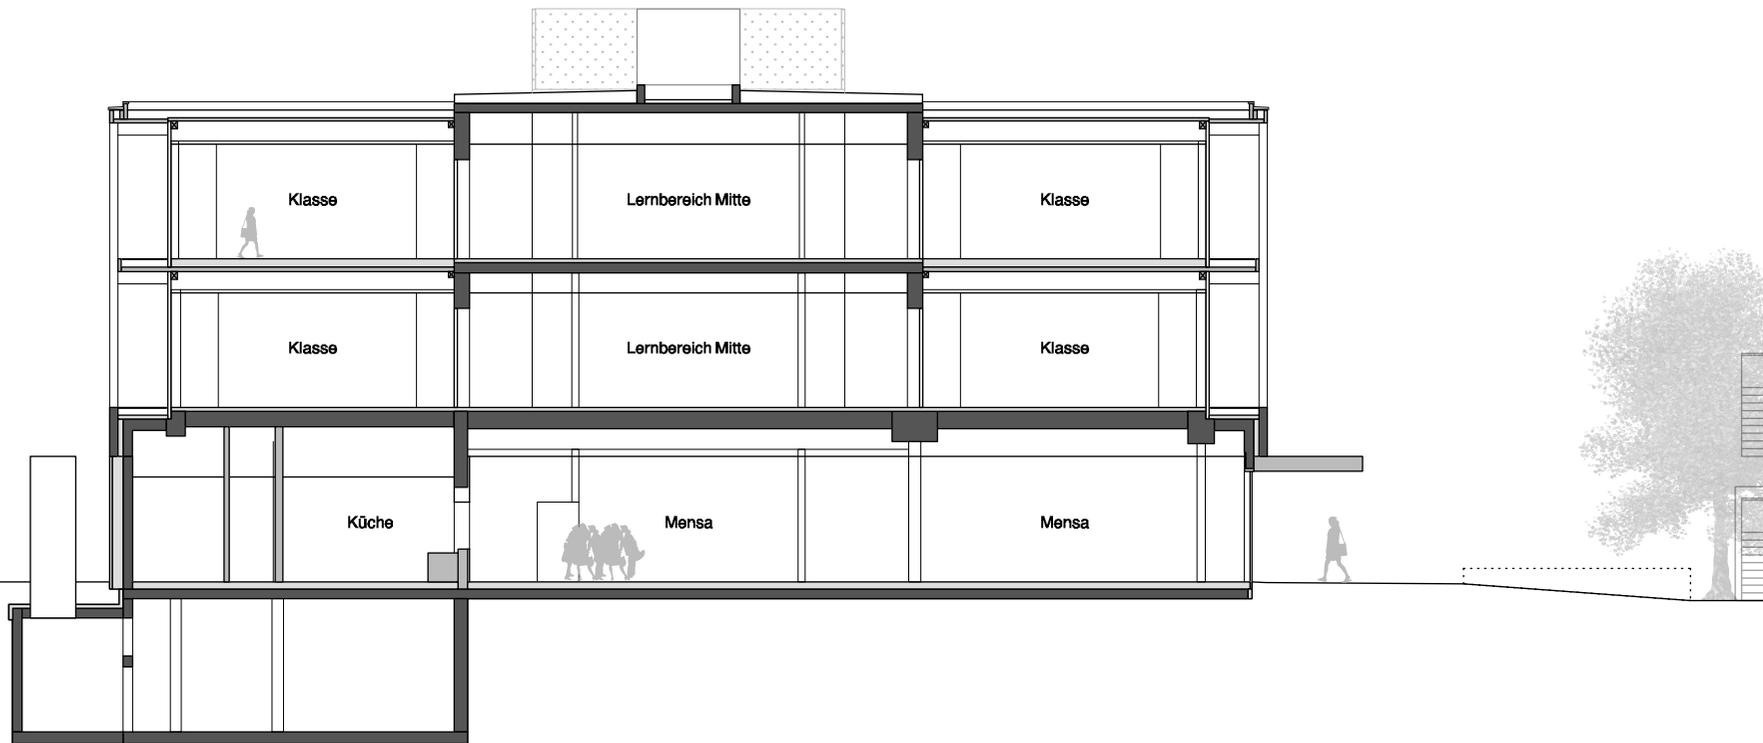


Schnitt (Ansicht Nord)

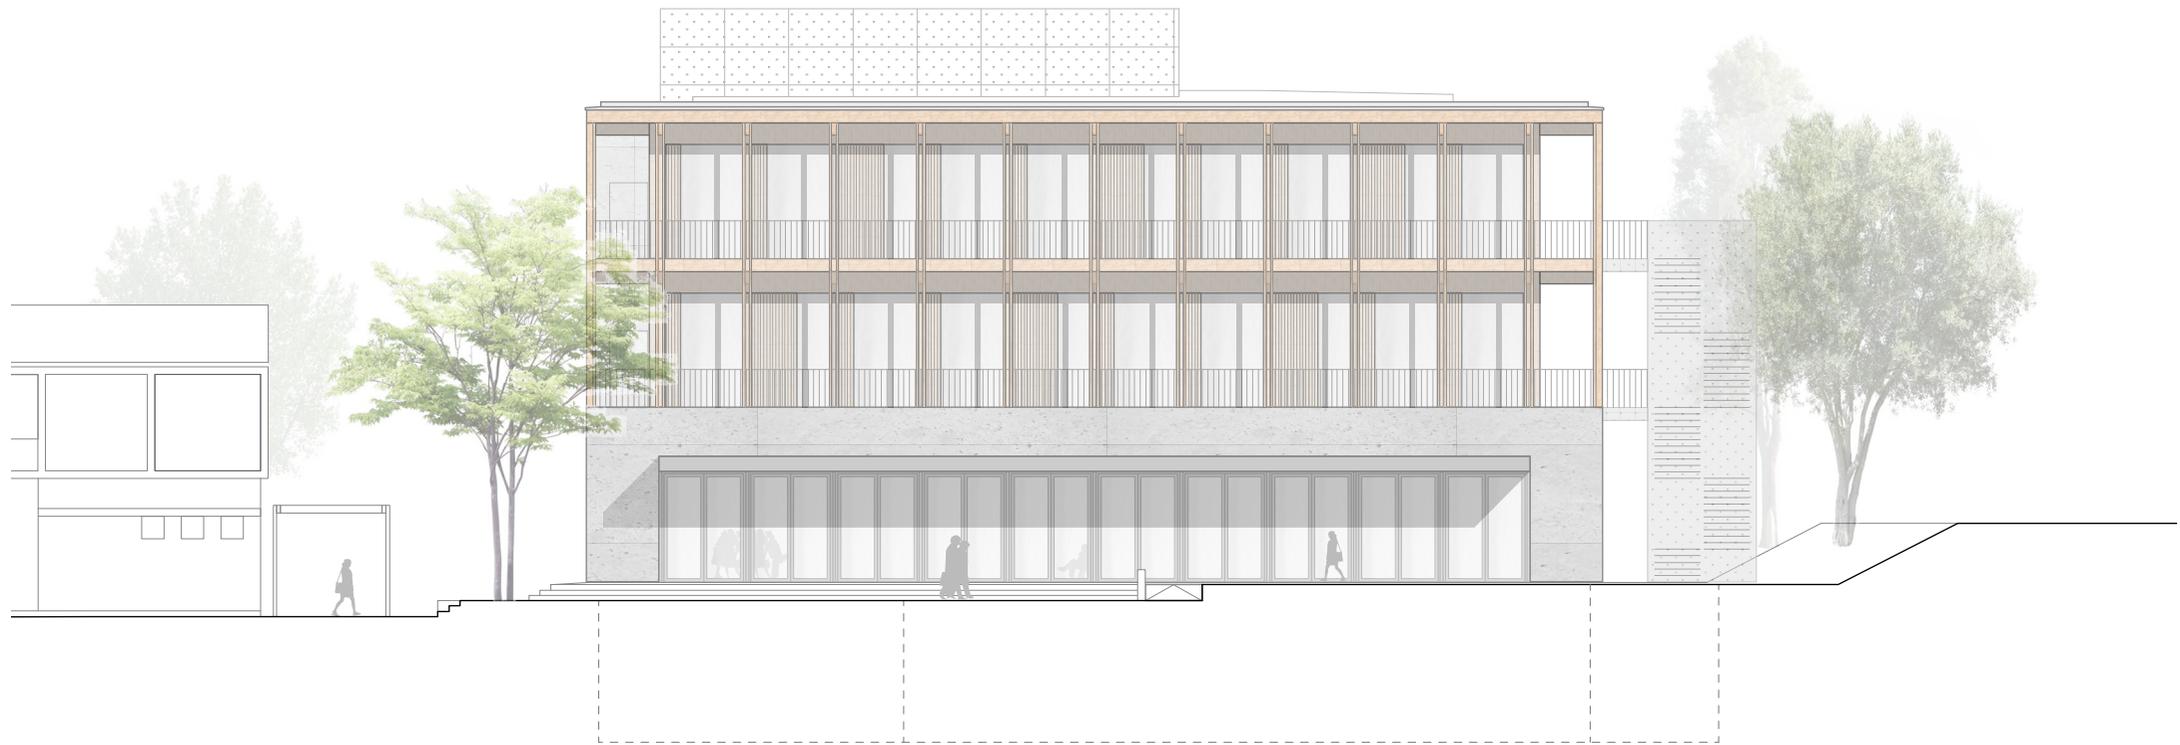


**Ansicht West**

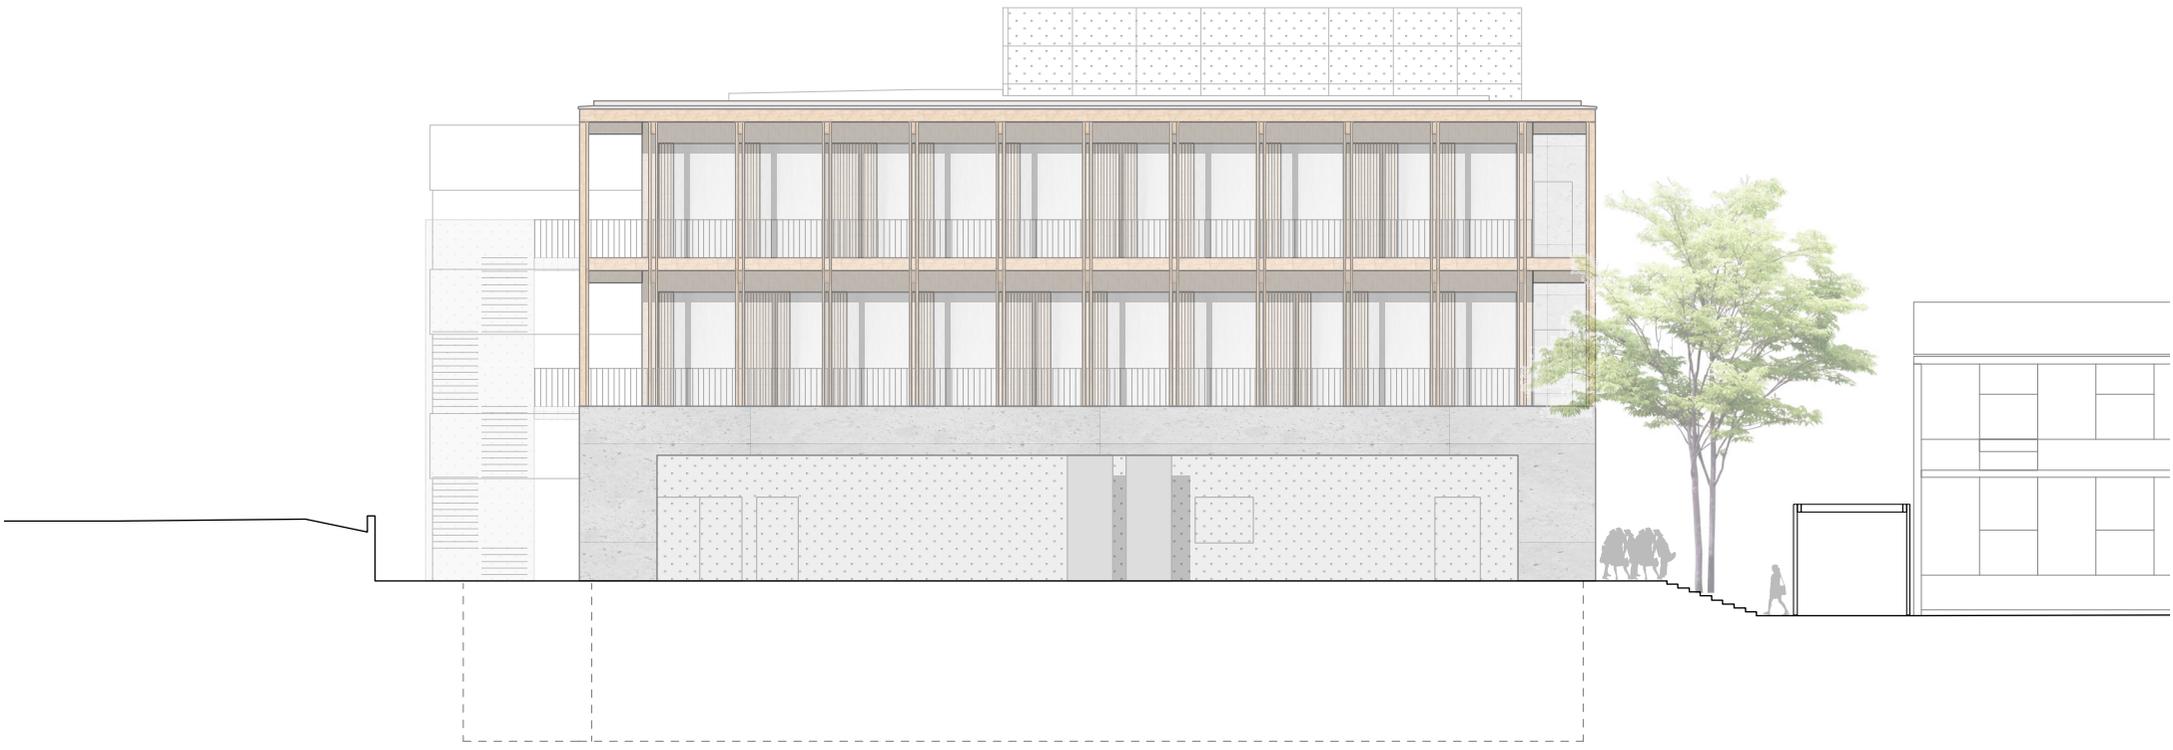

Ansicht Ost

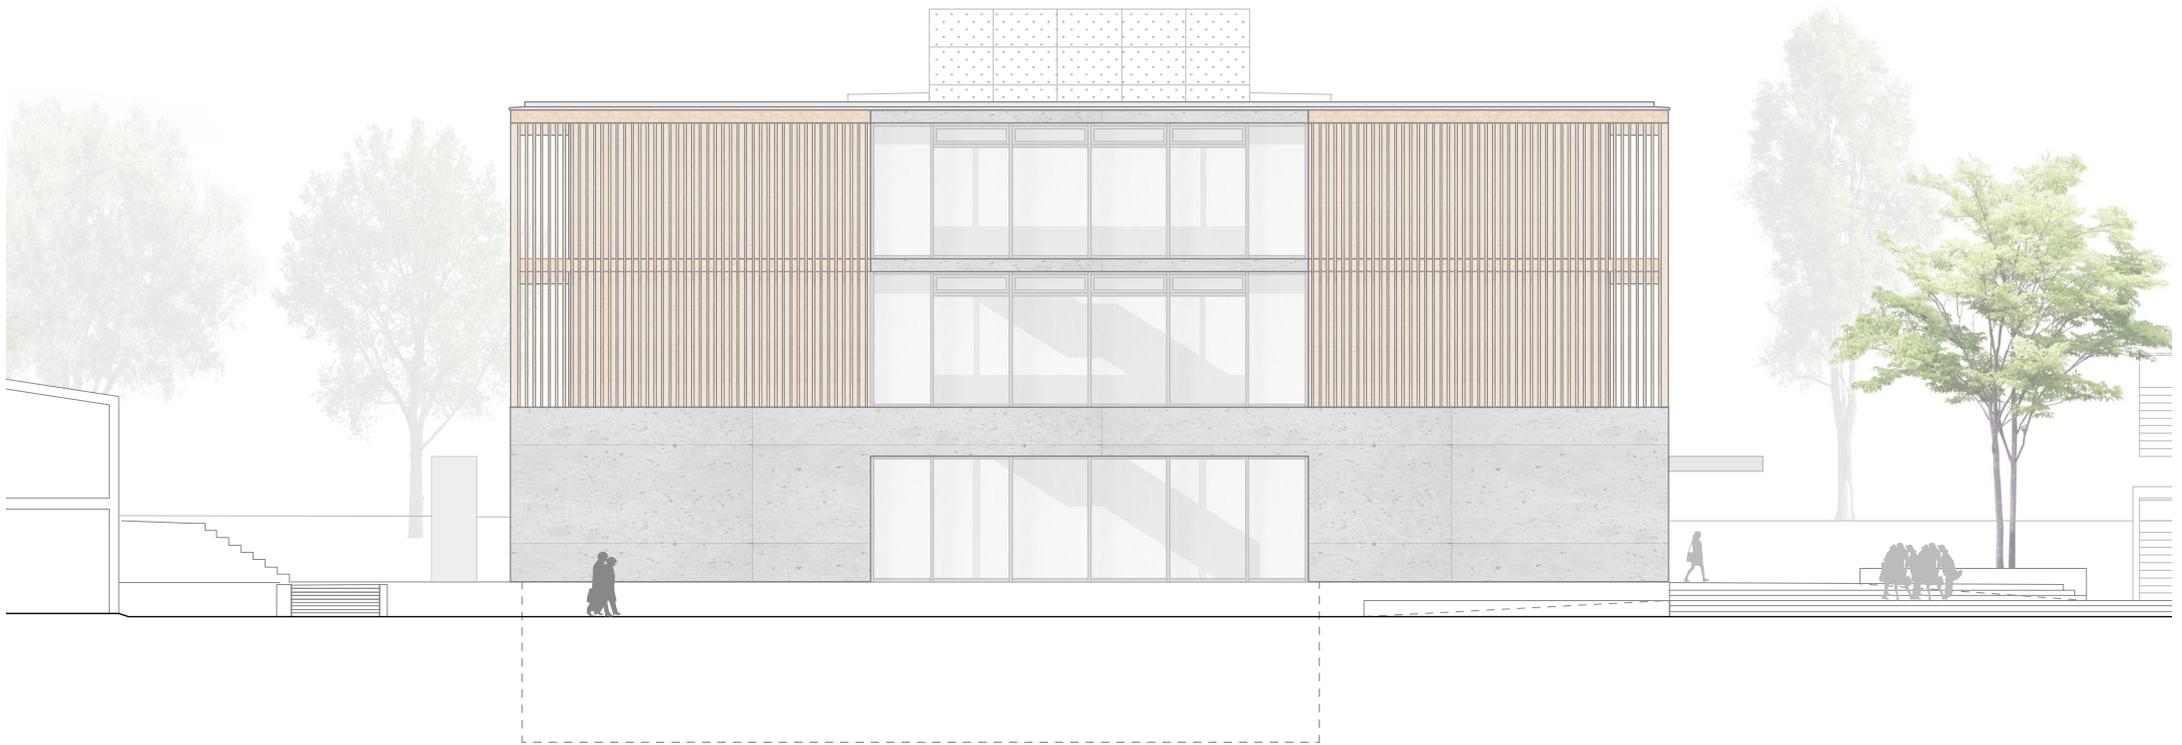

**Ansicht Nord**

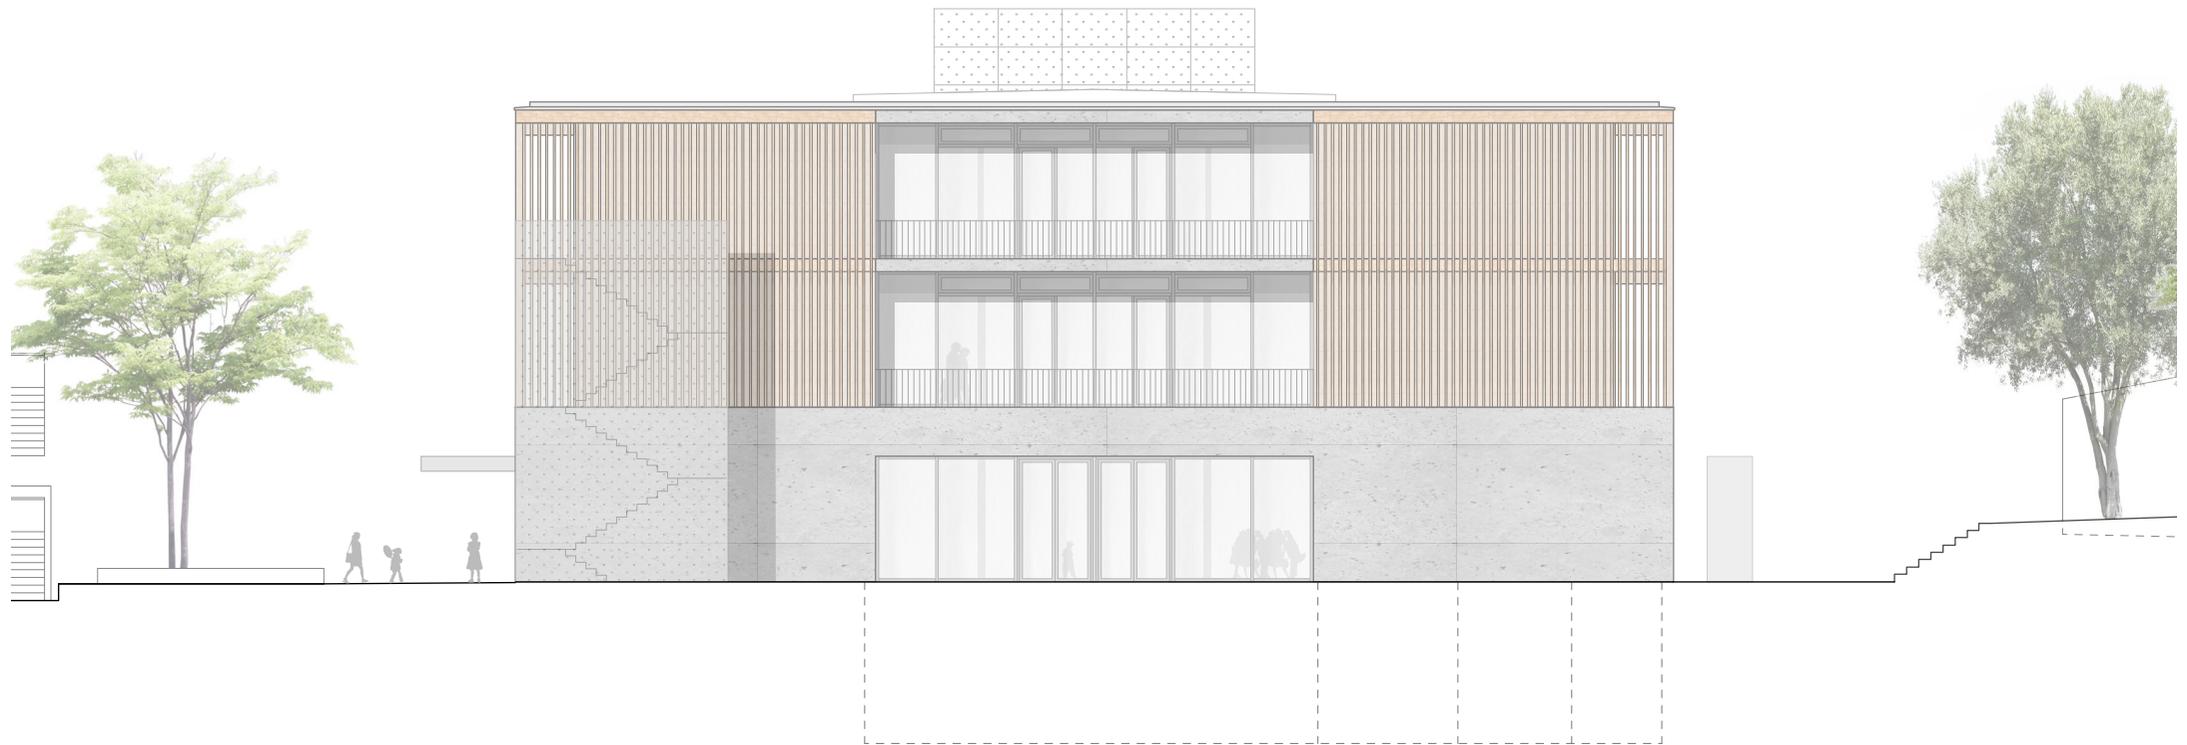

**Ansicht Süd**