


Zeichenerklärung

Festsetzungen gem. BauGB

 Grenze des Geltungsbereichs § 9 (7)

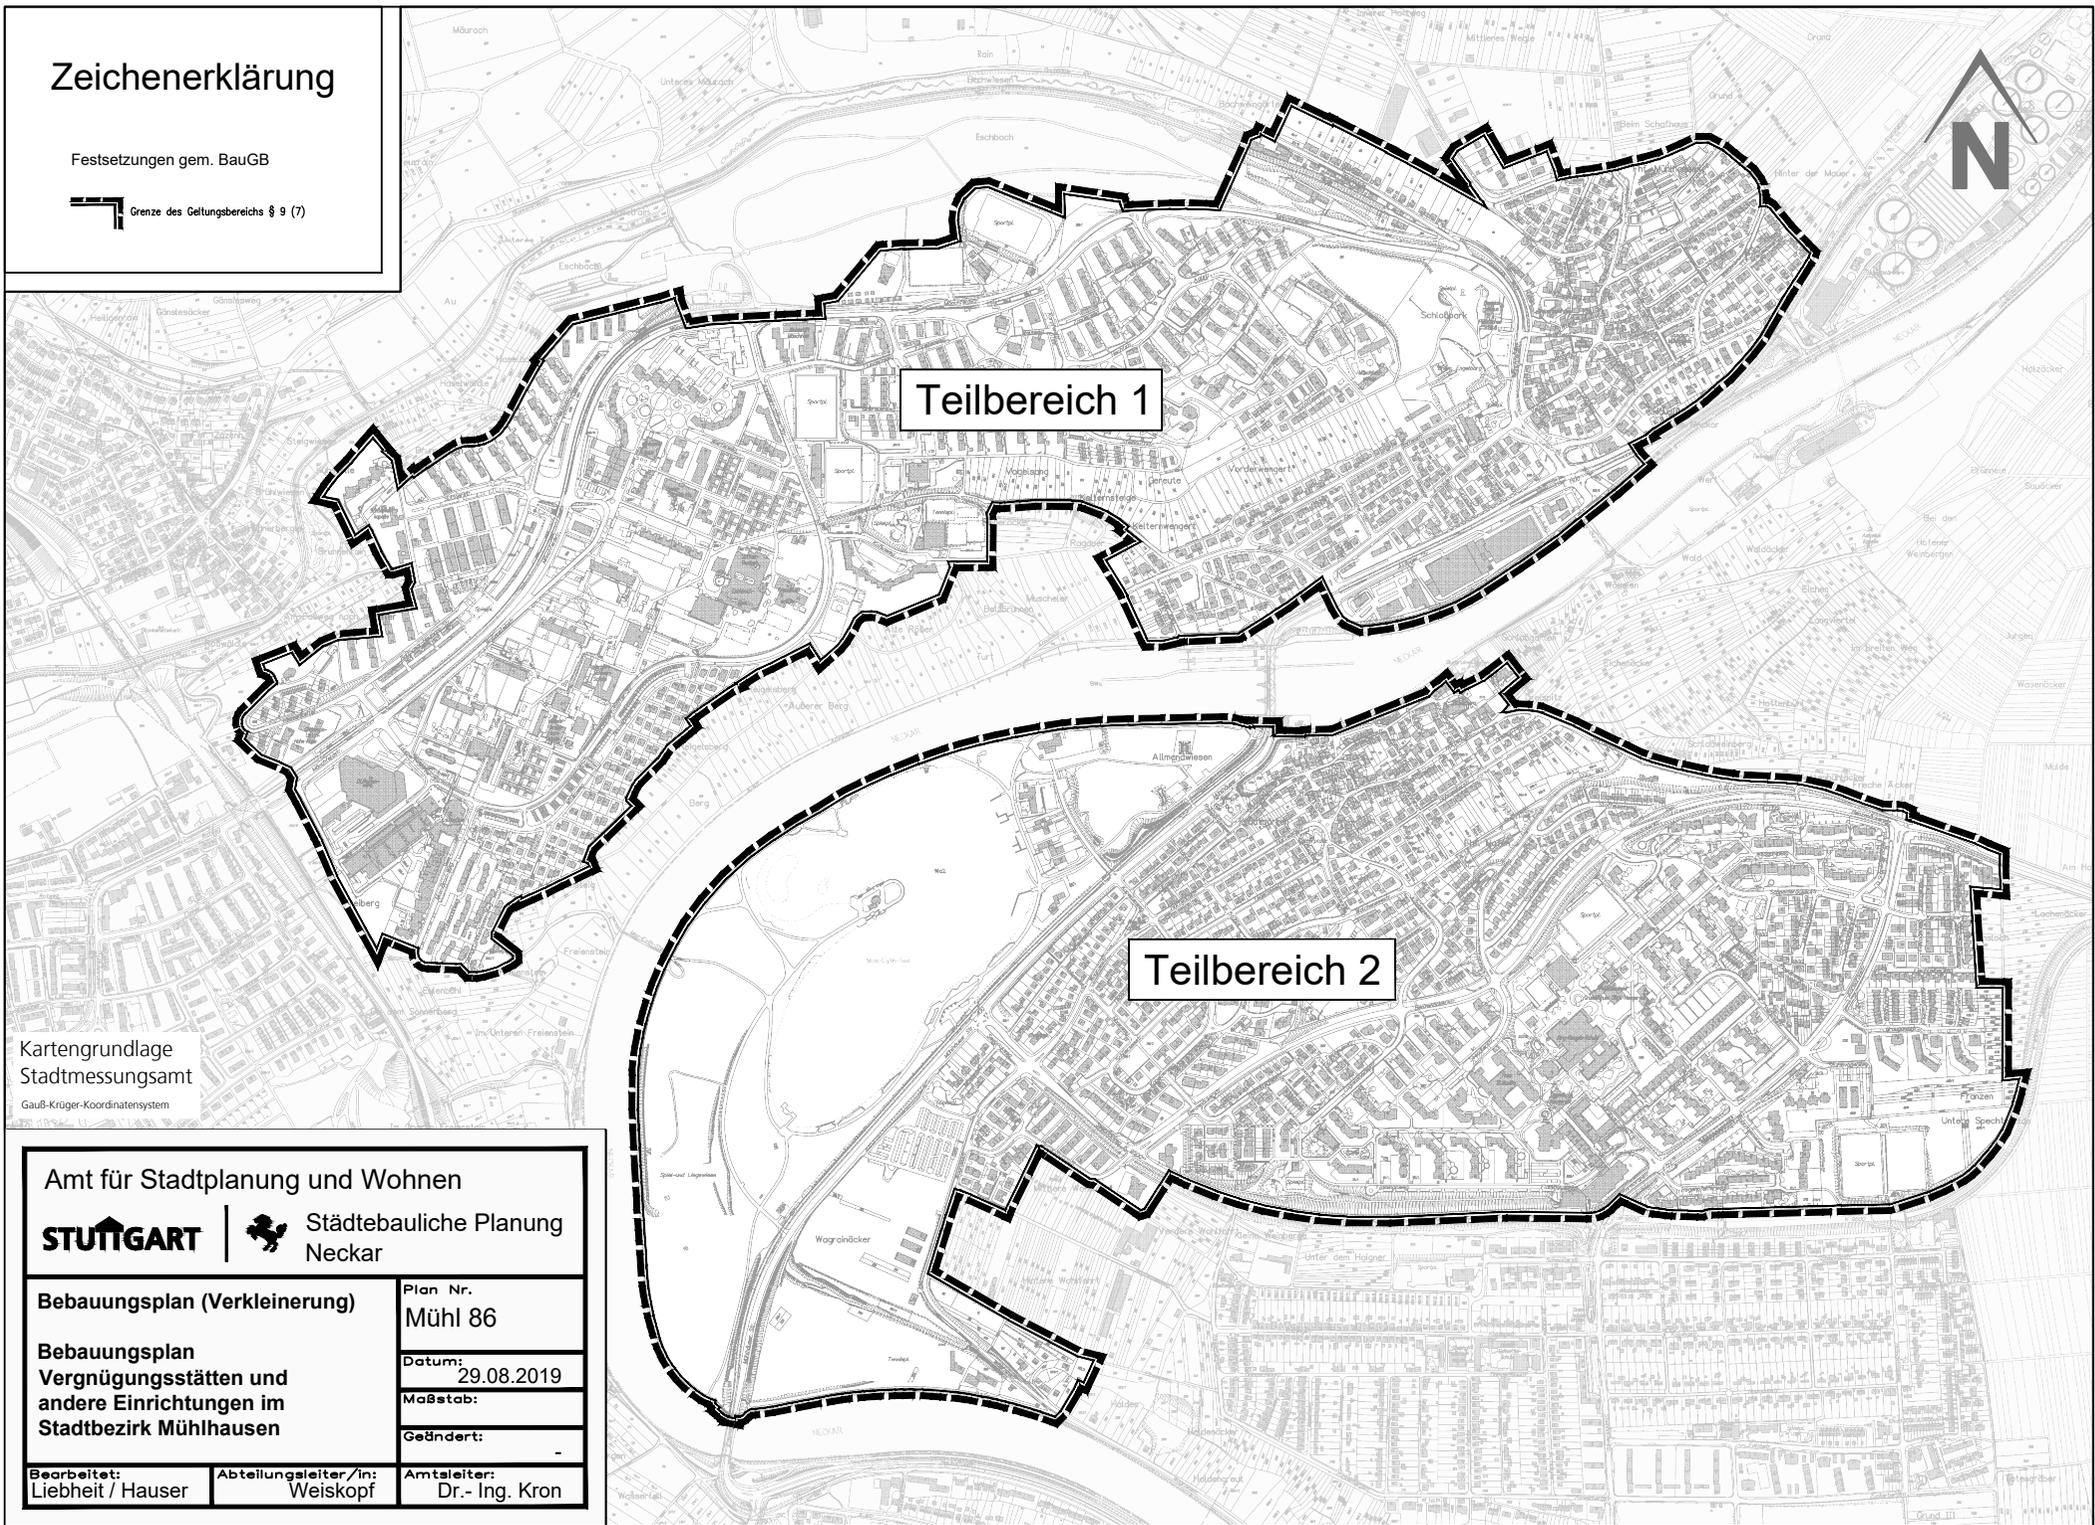

Teilbereich 1

Teilbereich 2

Kartengrundlage
Stadtmessungsamt
Gauß-Krüger-Koordinatensystem

Amt für Stadtplanung und Wohnen

STUTTGART  Städtebauliche Planung
Neckar

Bebauungsplan (Verkleinerung)

Plan Nr.
Mühl 86

**Bebauungsplan
Vergnügungsstätten und
andere Einrichtungen im
Stadtbezirk Mühlhausen**

Datum: 29.08.2019

Maßstab:

Geändert:

Bearbeitet:
Liebheit / Hauser

Abteilungsleiter/in:
Weiskopf

Amtsleiter:
Dr.- Ing. Kron