


**Lehrer WCs
im Bestand**

Schulgarten

Turnhalle

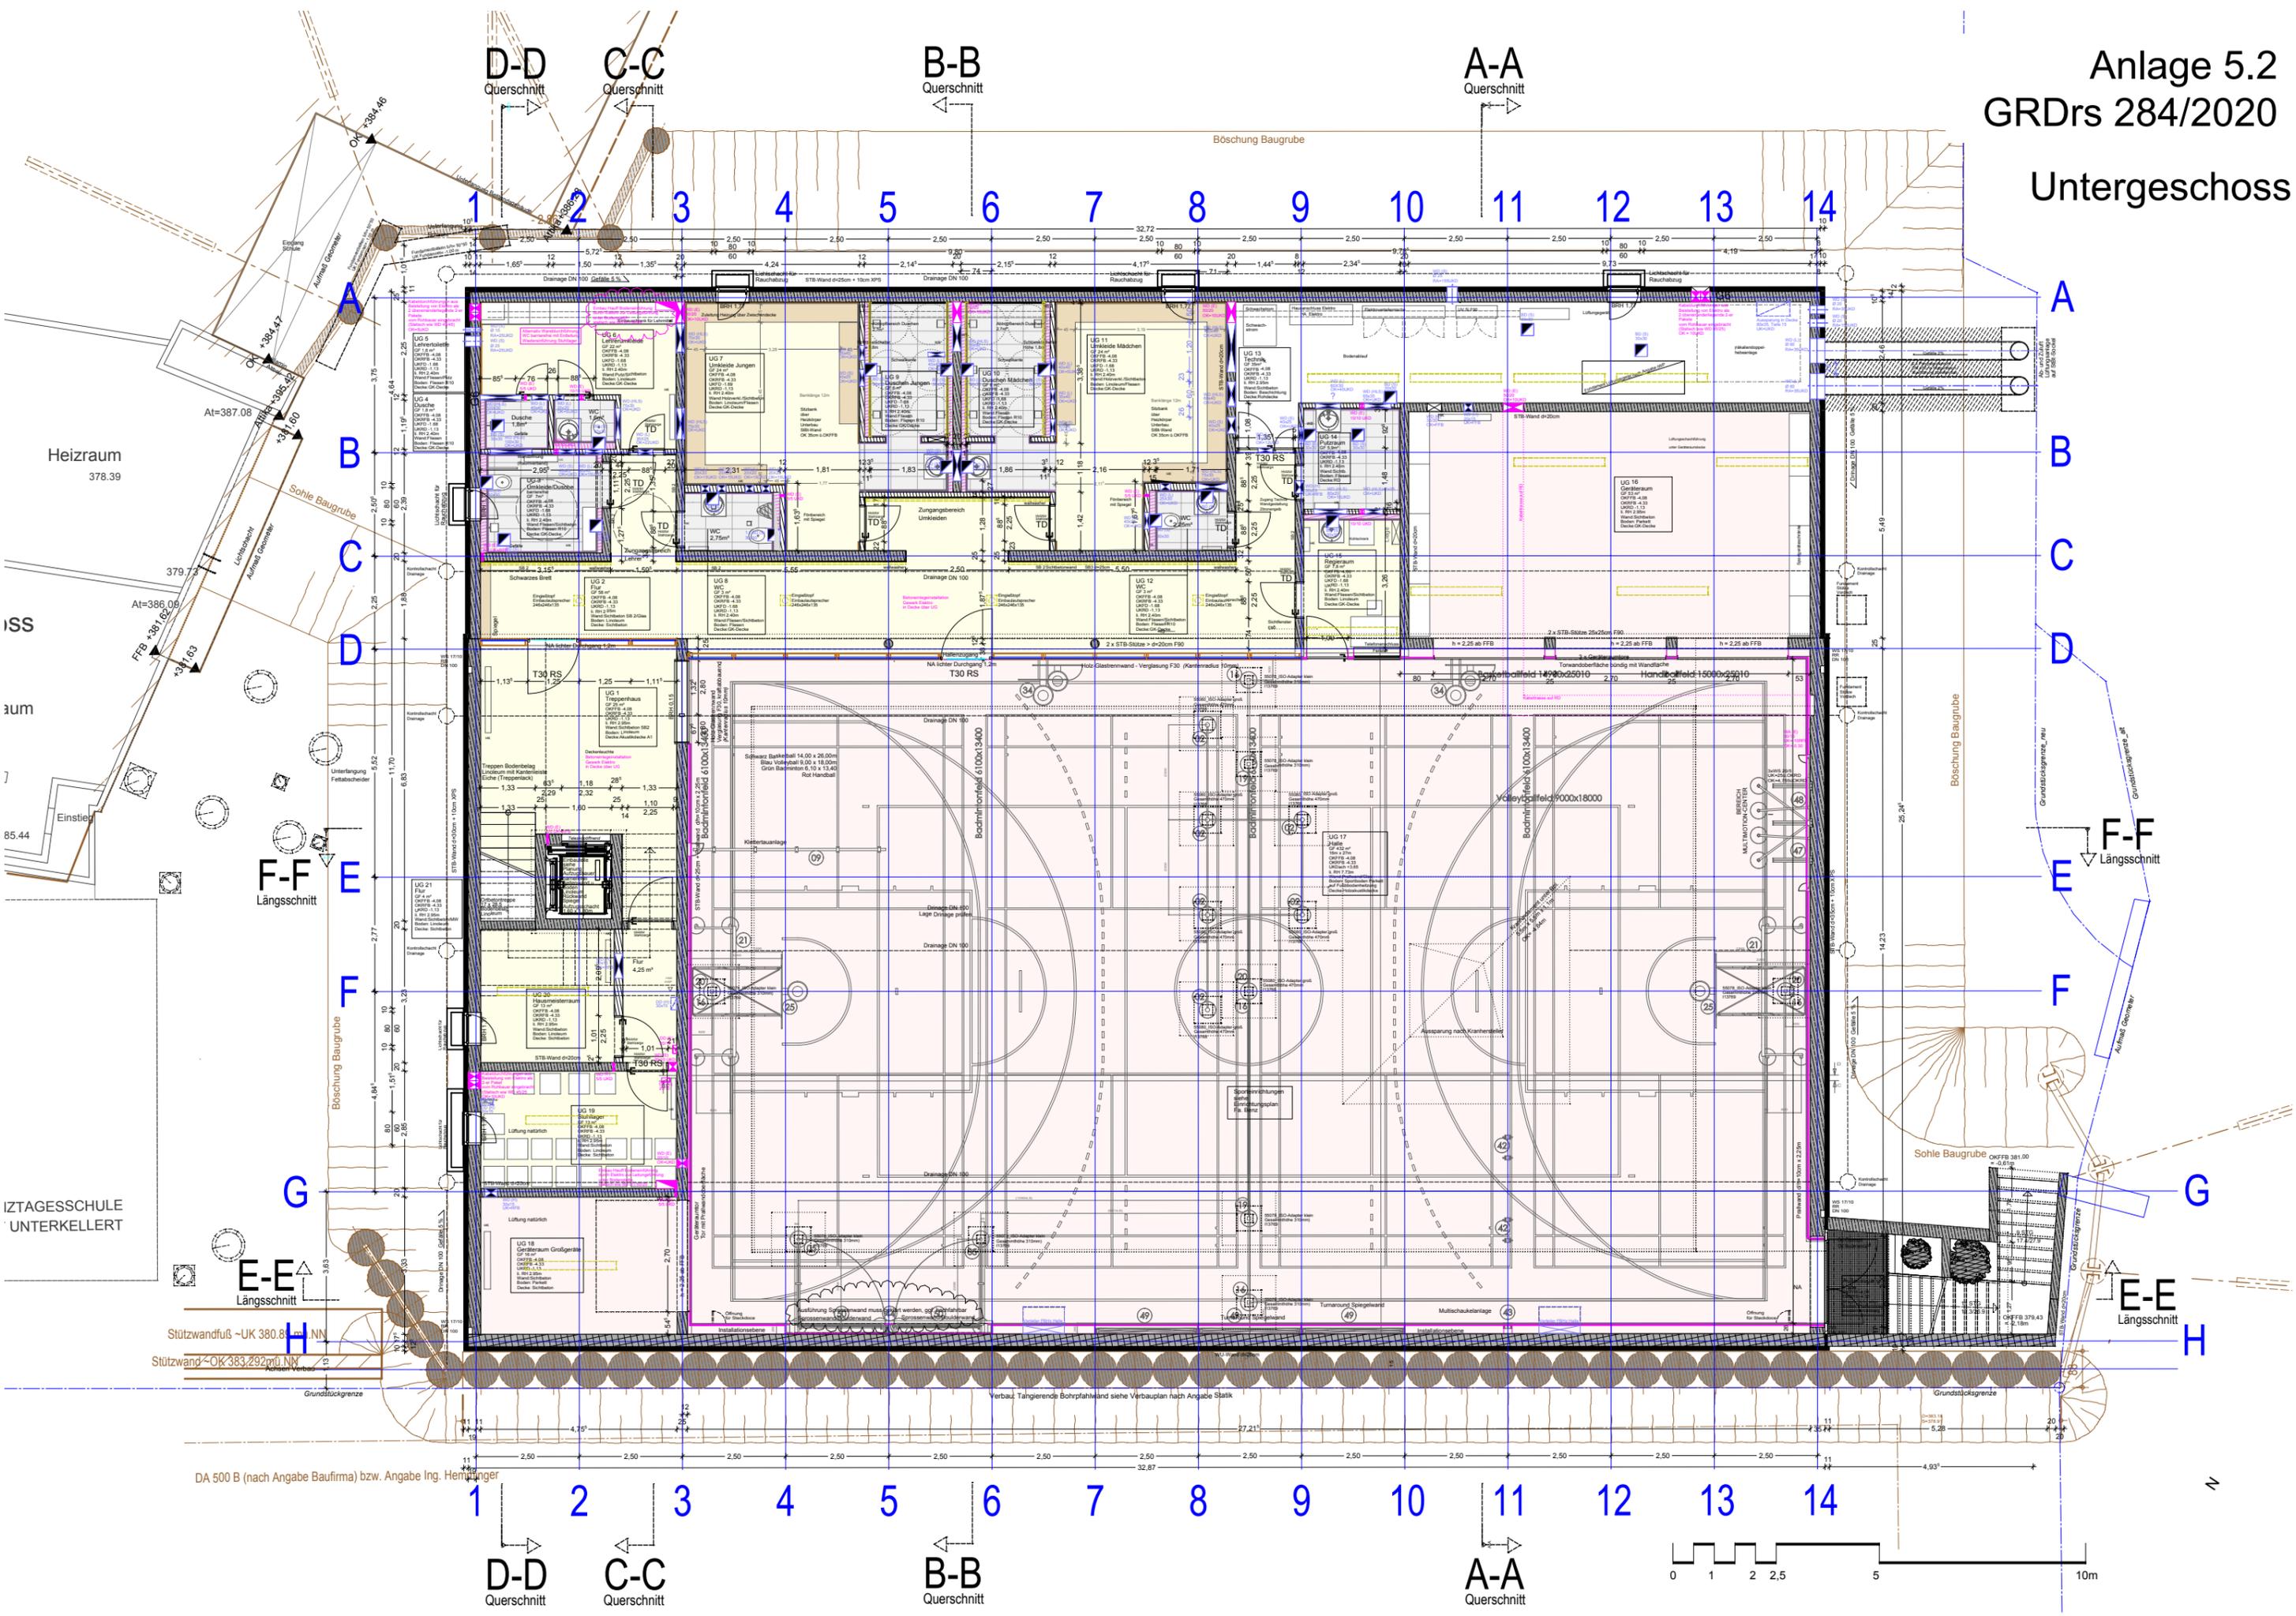

Heizraum
378.39

ISS

raum

85.44


ITZAGESSCHULE
UNTERKELLERT

Stützwandfuß ~UK 380.8...NN
Stützwandfuß ~OK 383.292...NN

DA 500 B (nach Angabe Baufirma) bzw. Angabe Ing. Herwigler

D-D Querschnitt
C-C Querschnitt
B-B Querschnitt
A-A Querschnitt

0 1 2 5 10m

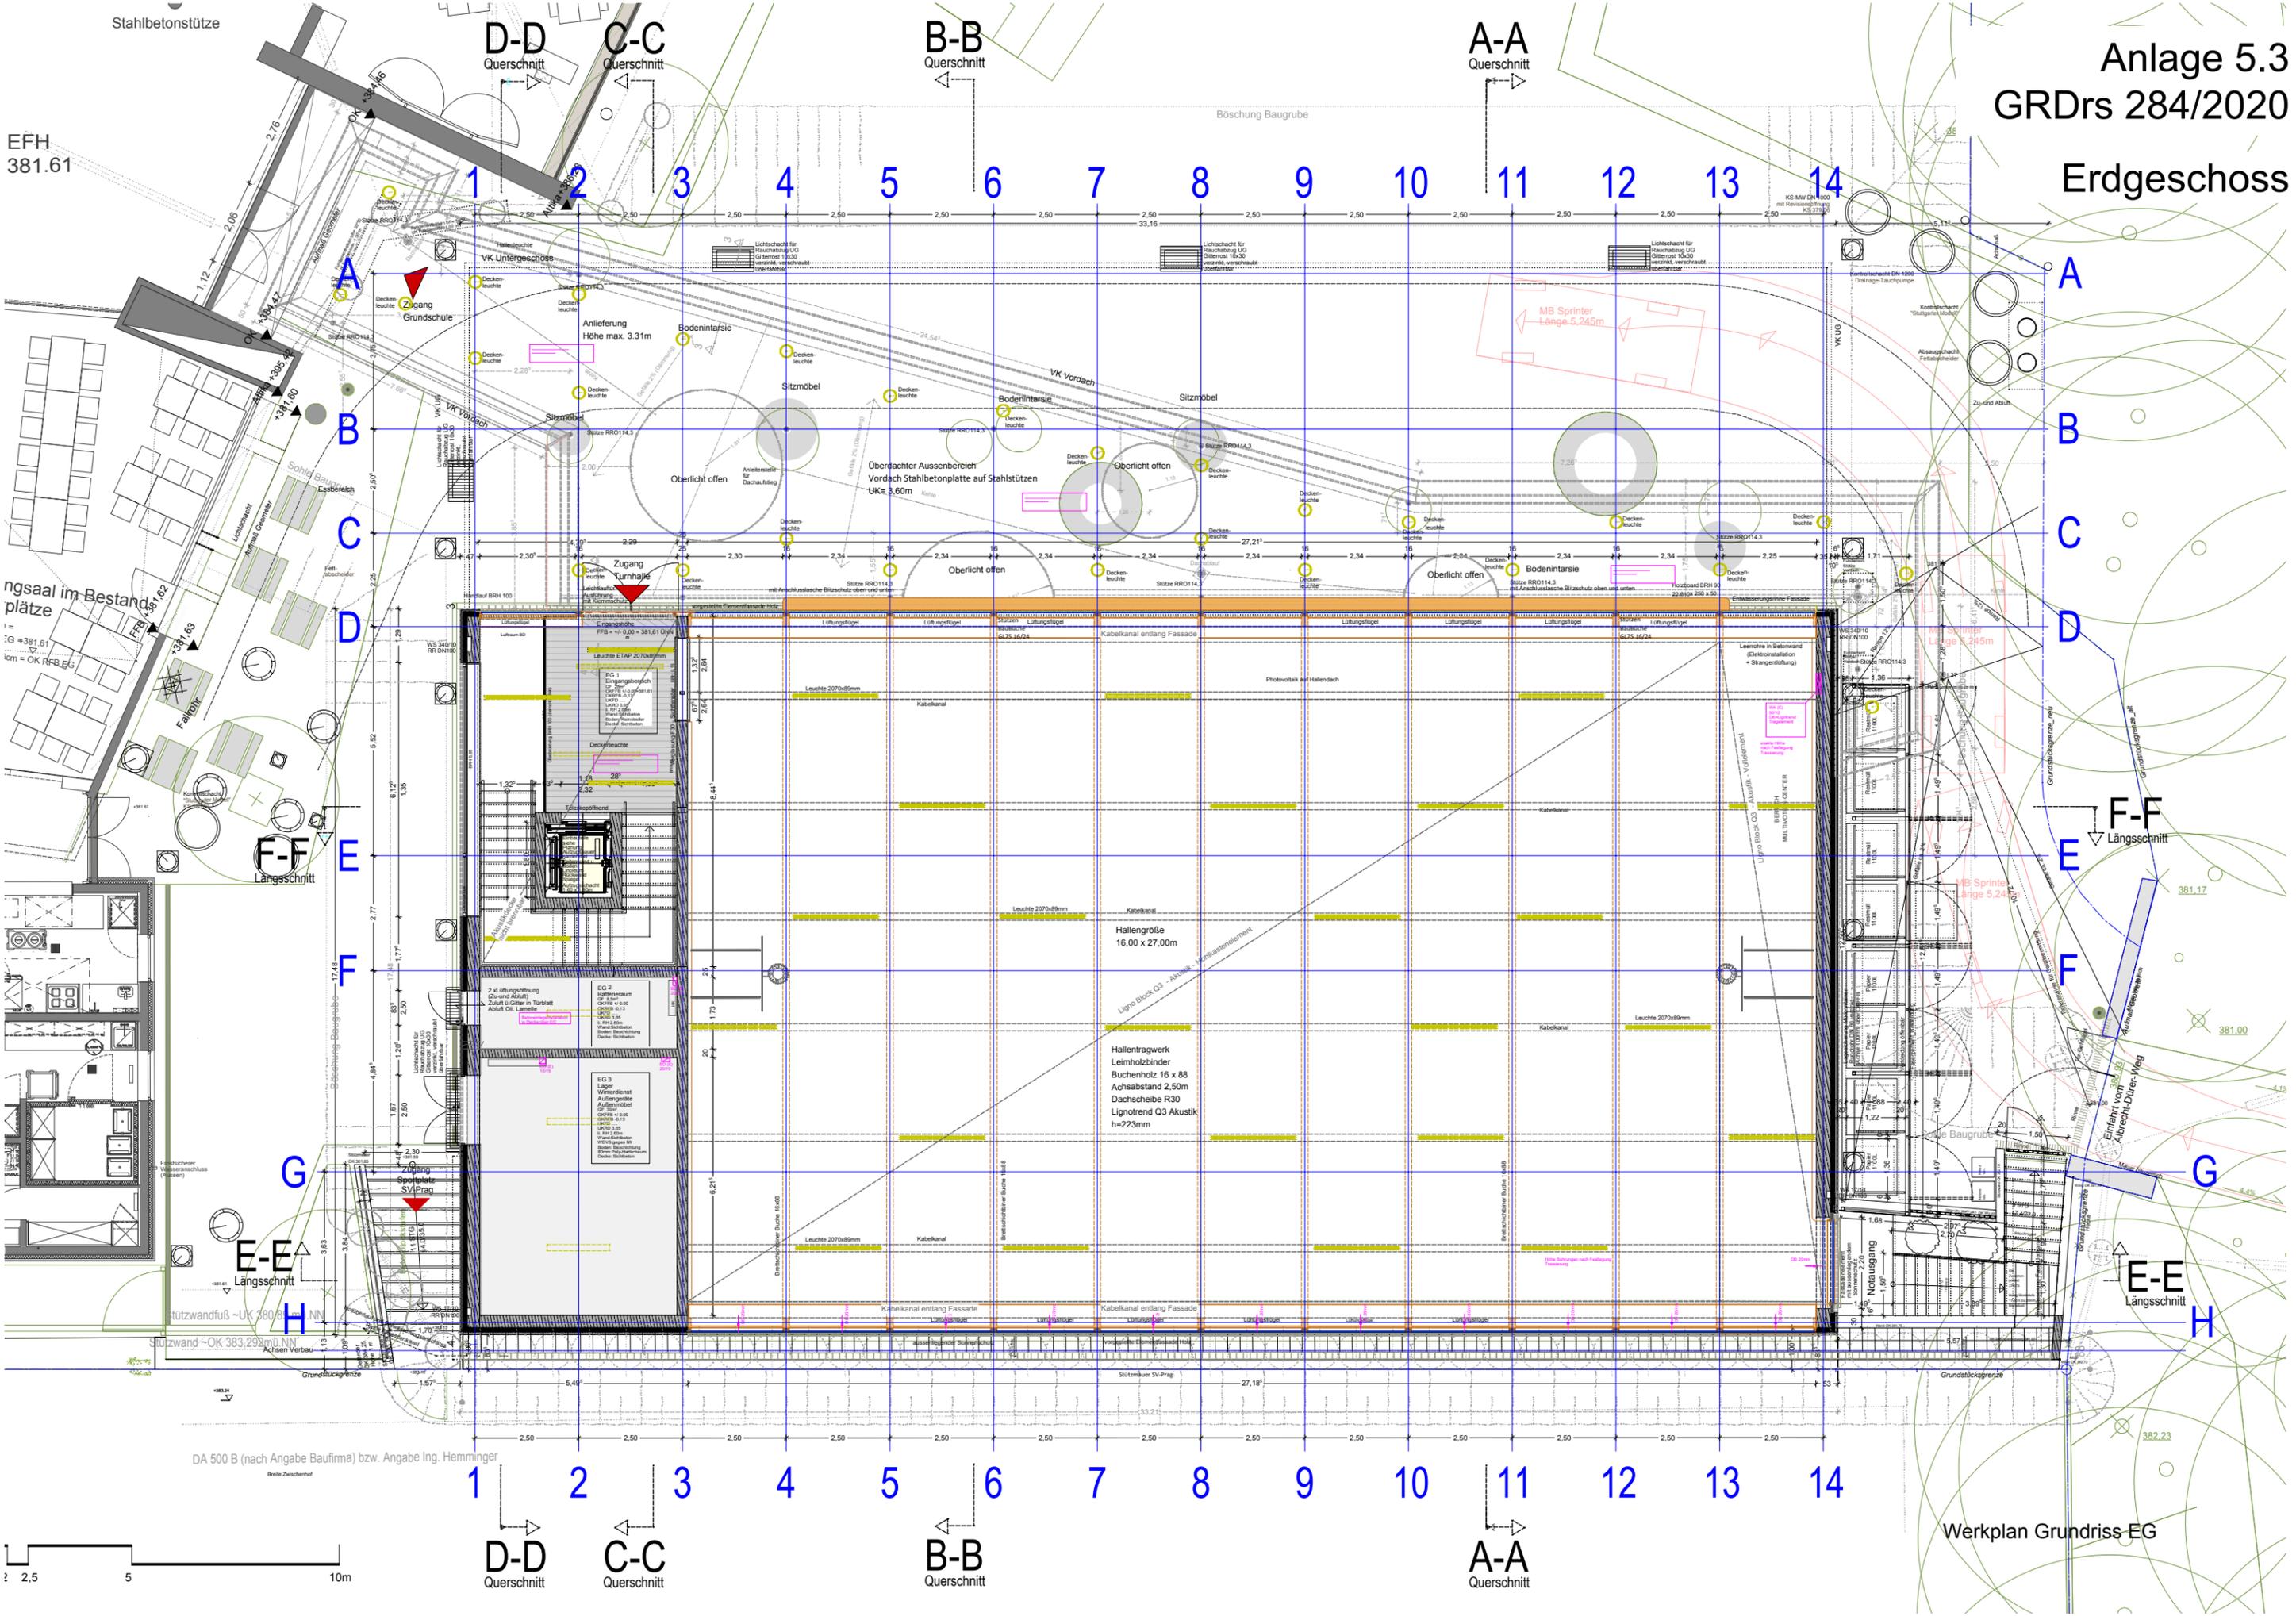

EFH
381.61


ngssaal im Bestands
plätze

E-E
Längsschnitt

E-E
Längsschnitt

H
Längsschnitt

DA 500 B (nach Angabe Bauforma) bzw. Angabe Ing. Hemminger

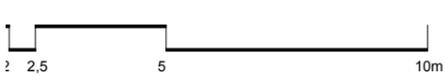


D-D
Querschnitt

C-C
Querschnitt


B-B
Querschnitt

A-A
Querschnitt


Werkplan Grundriss-EG

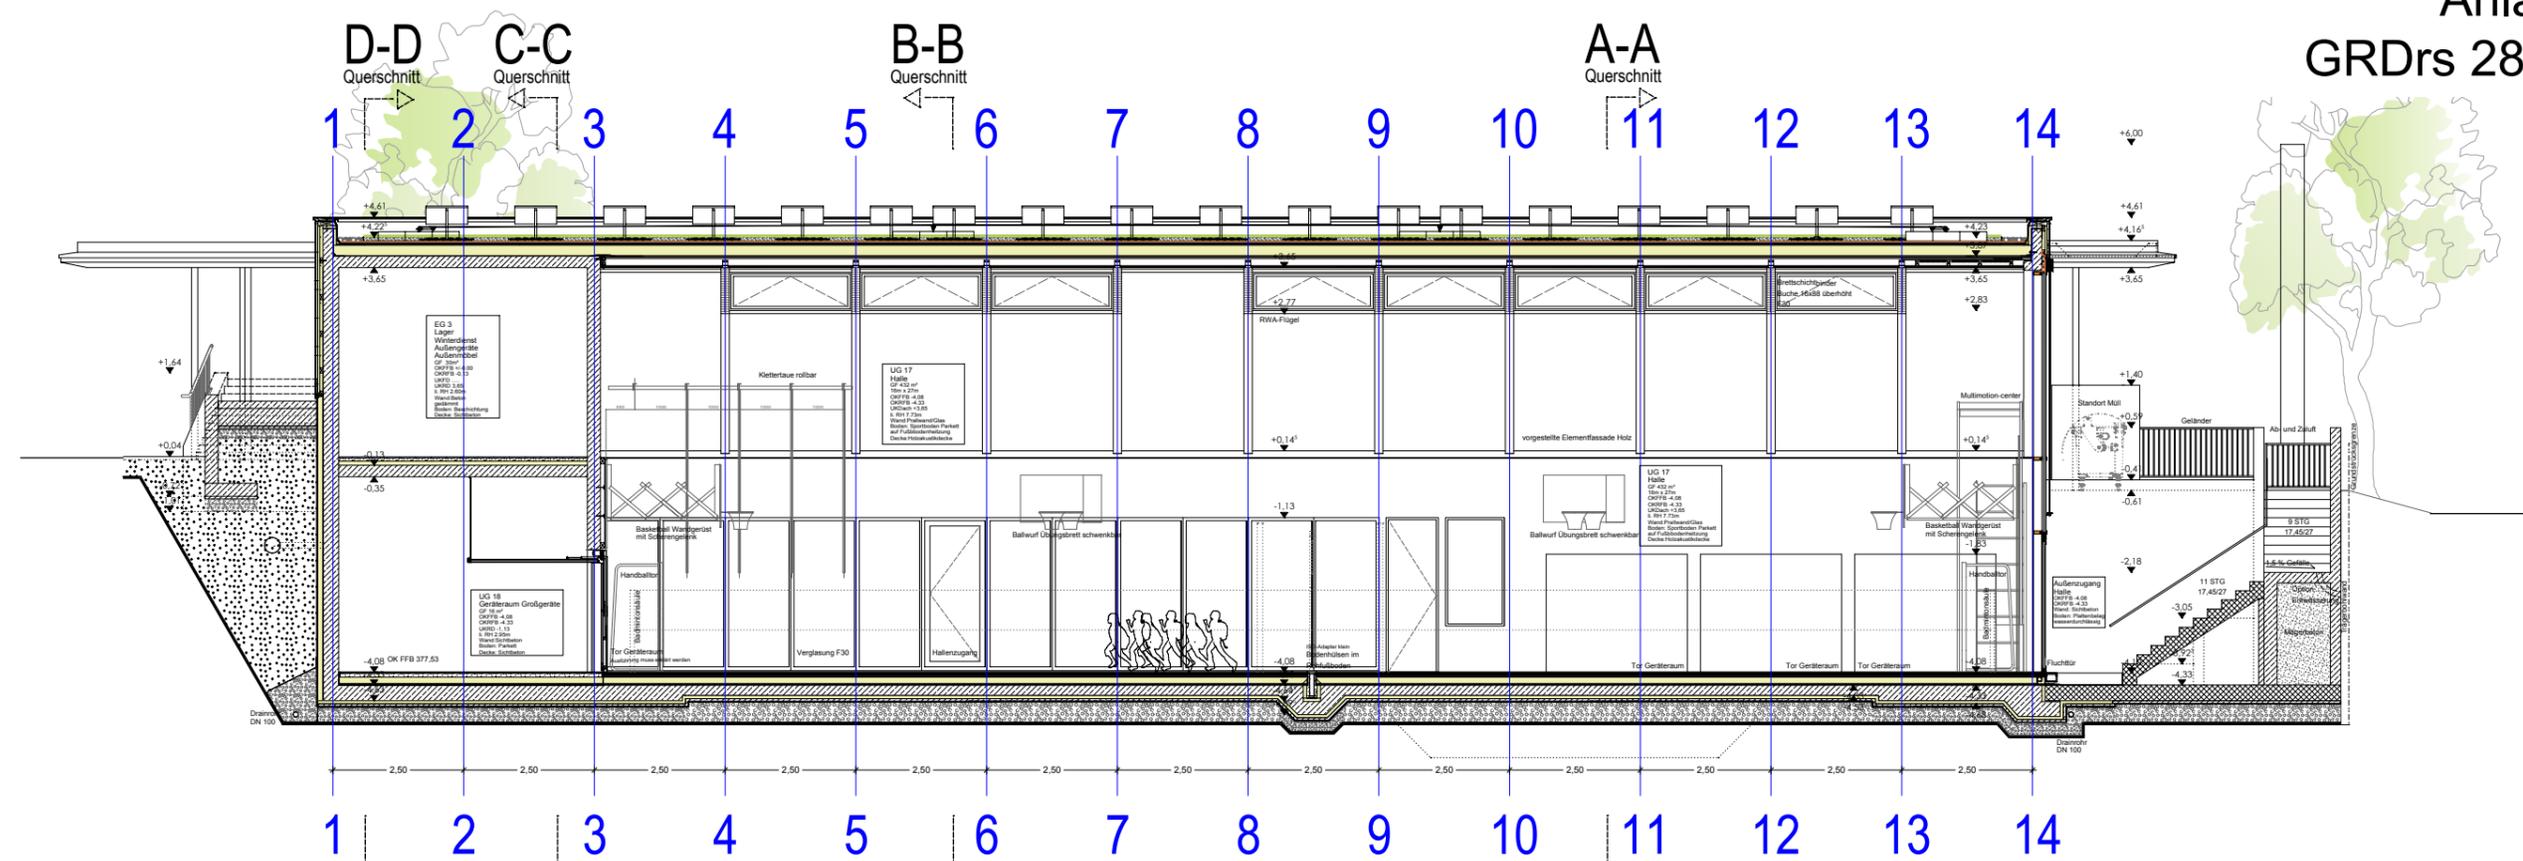


Schnitt E-E

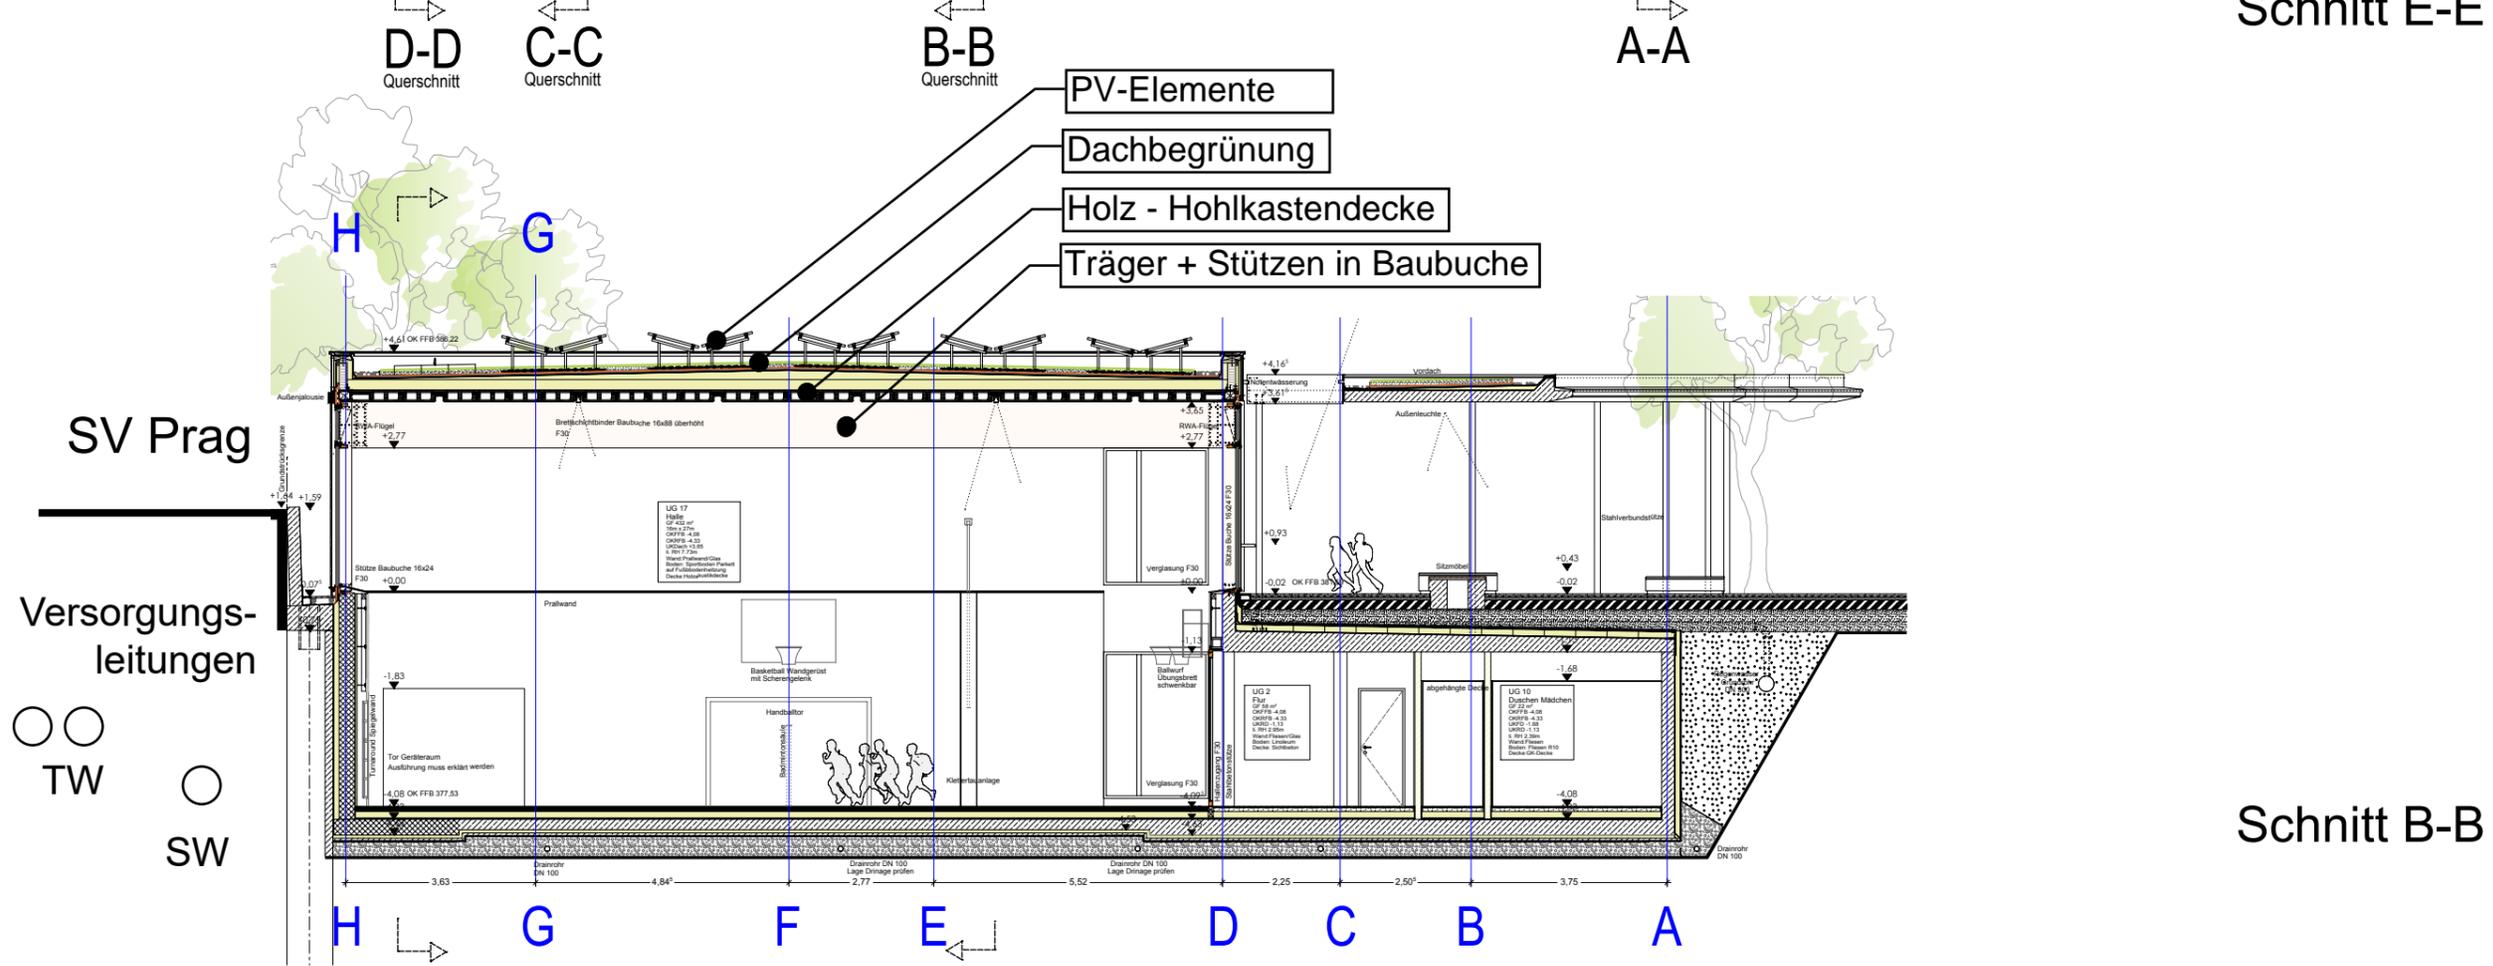

Schnitt B-B


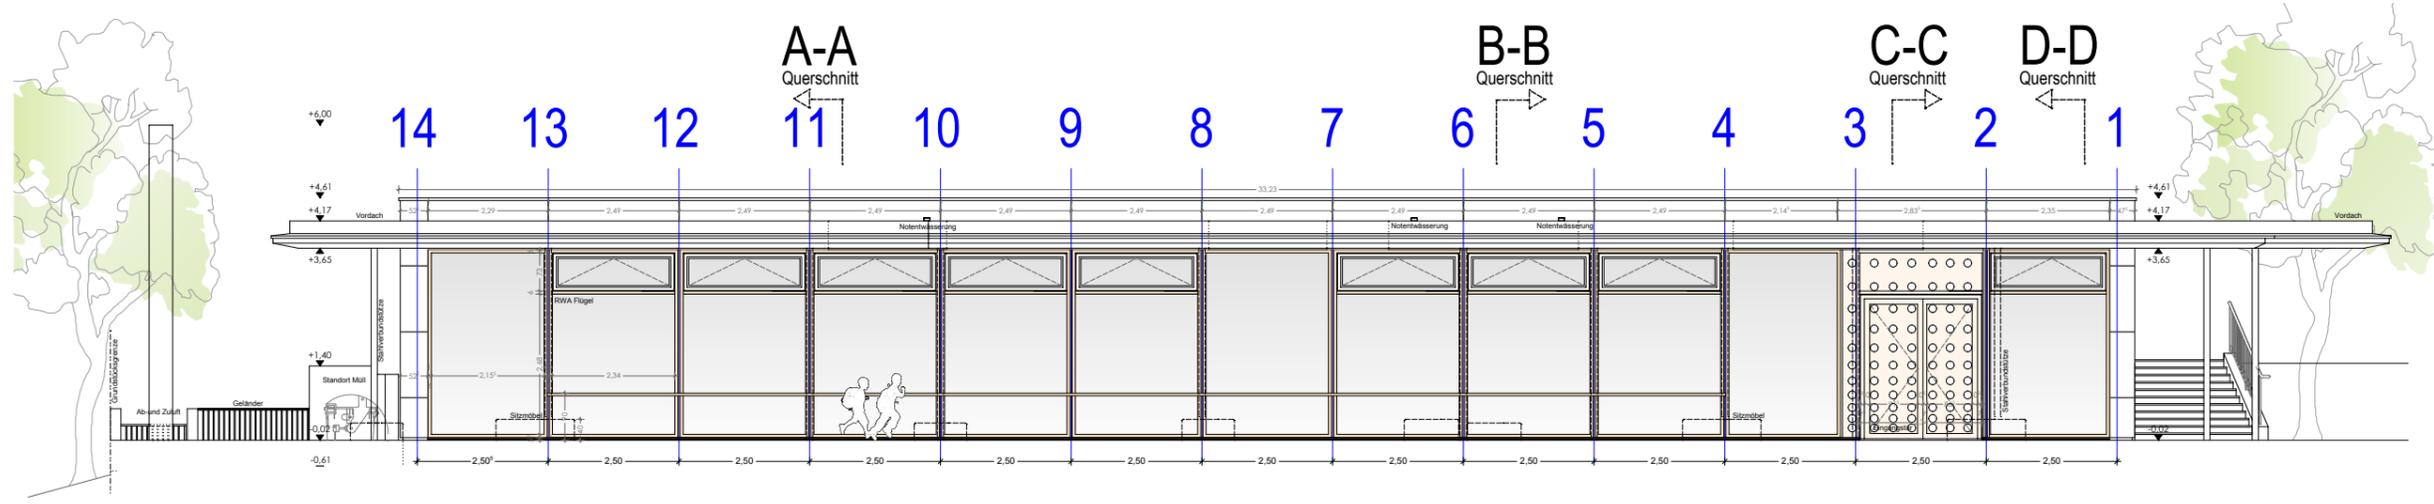


Ansicht Nord-Ost

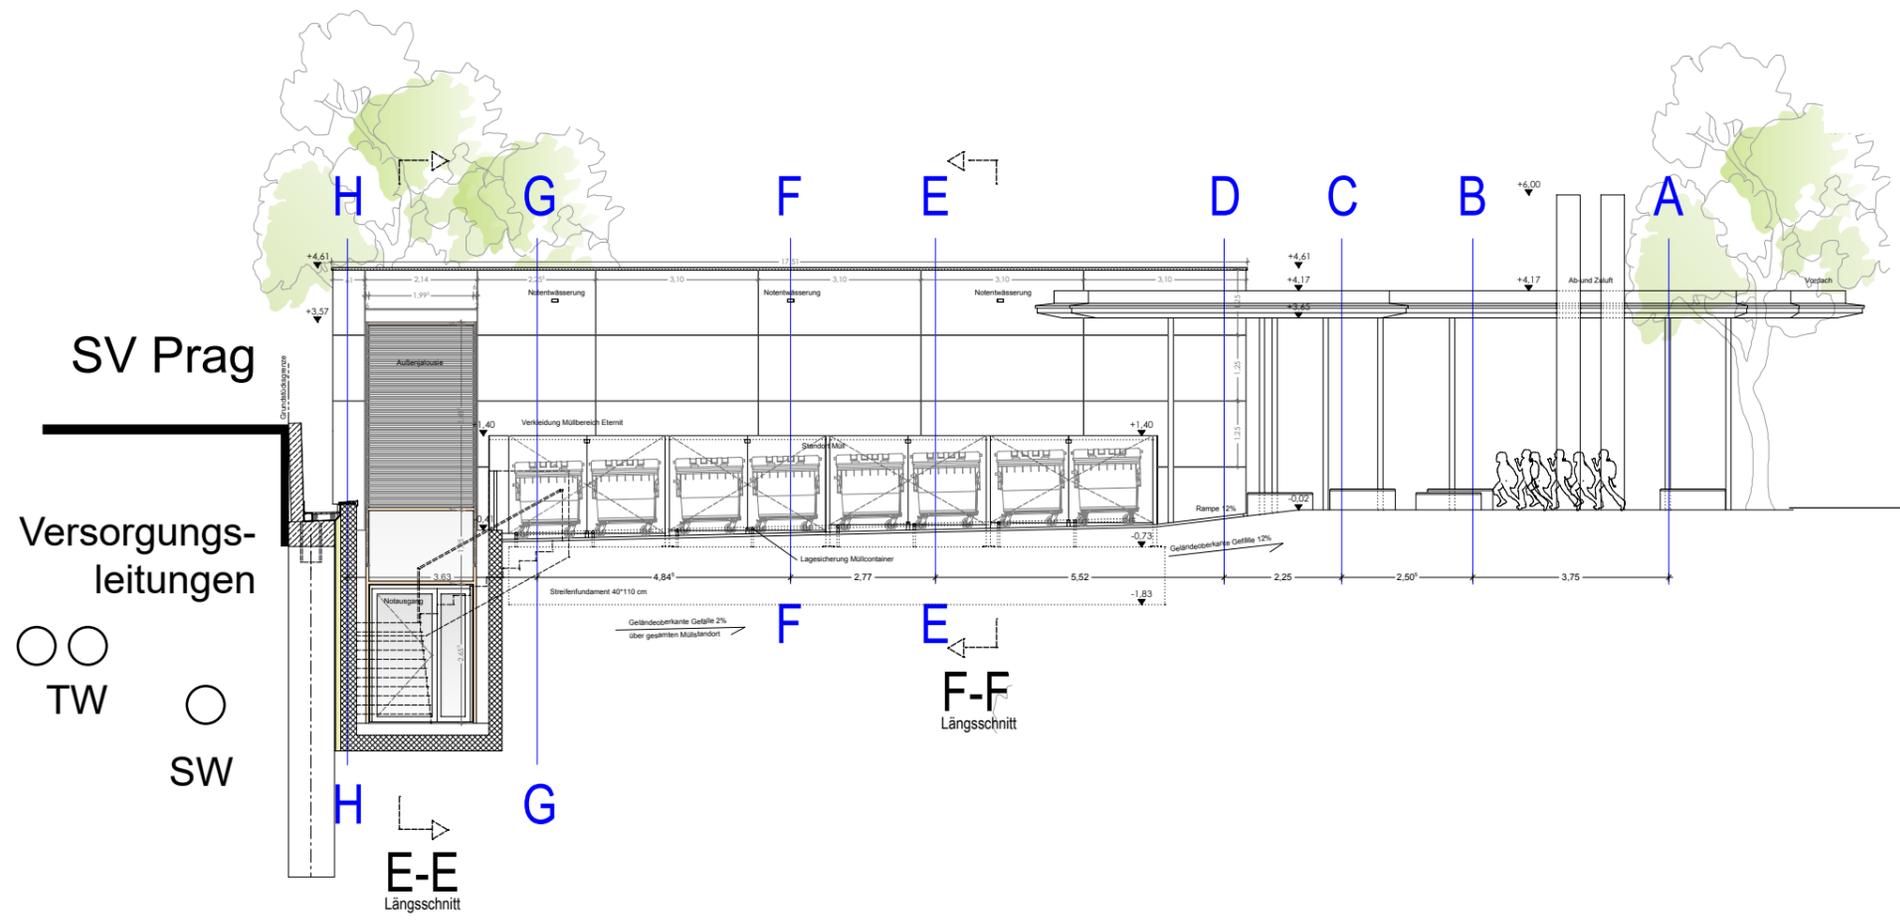


Ansicht Süd-Ost

SV Prag
Versorgungsleitungen
TW
SW
E-E Längsschnitt

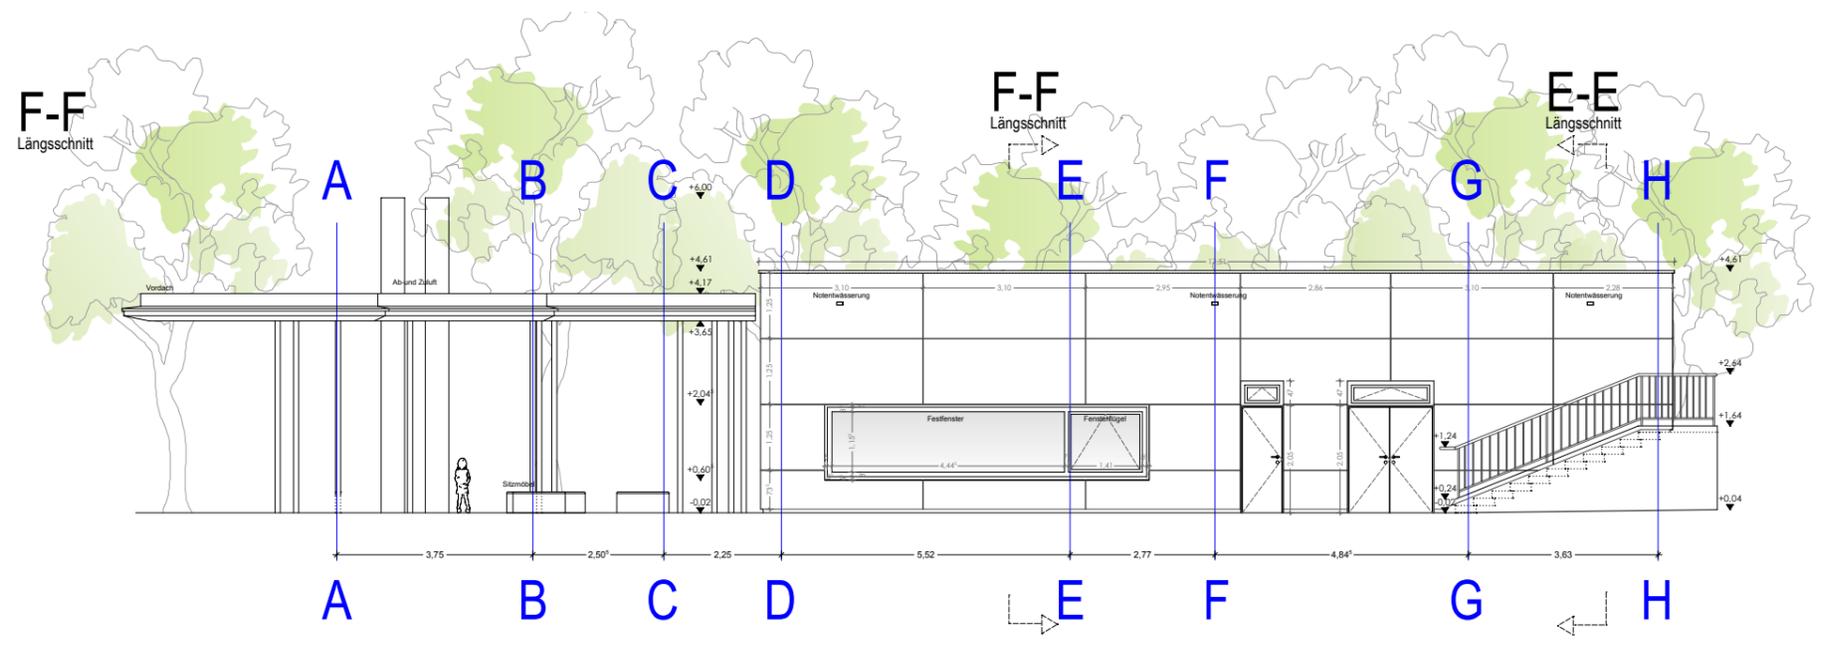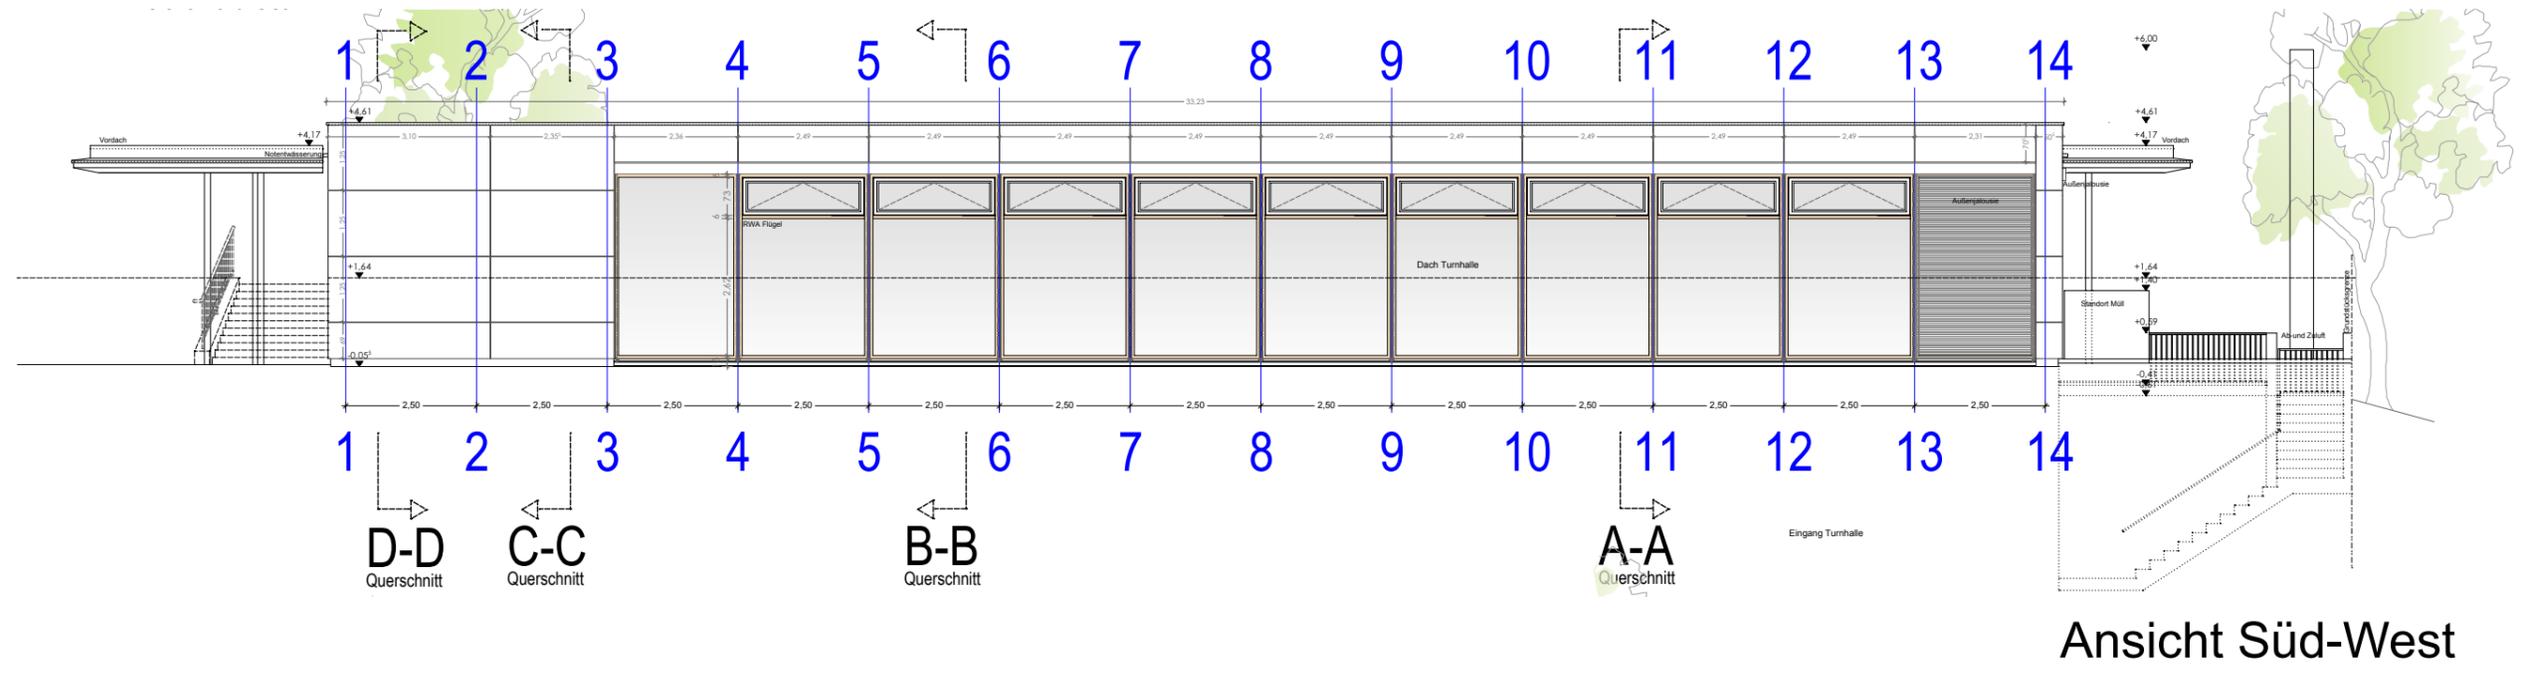

Ansicht Nord-West


WC-Bereich im Bestand

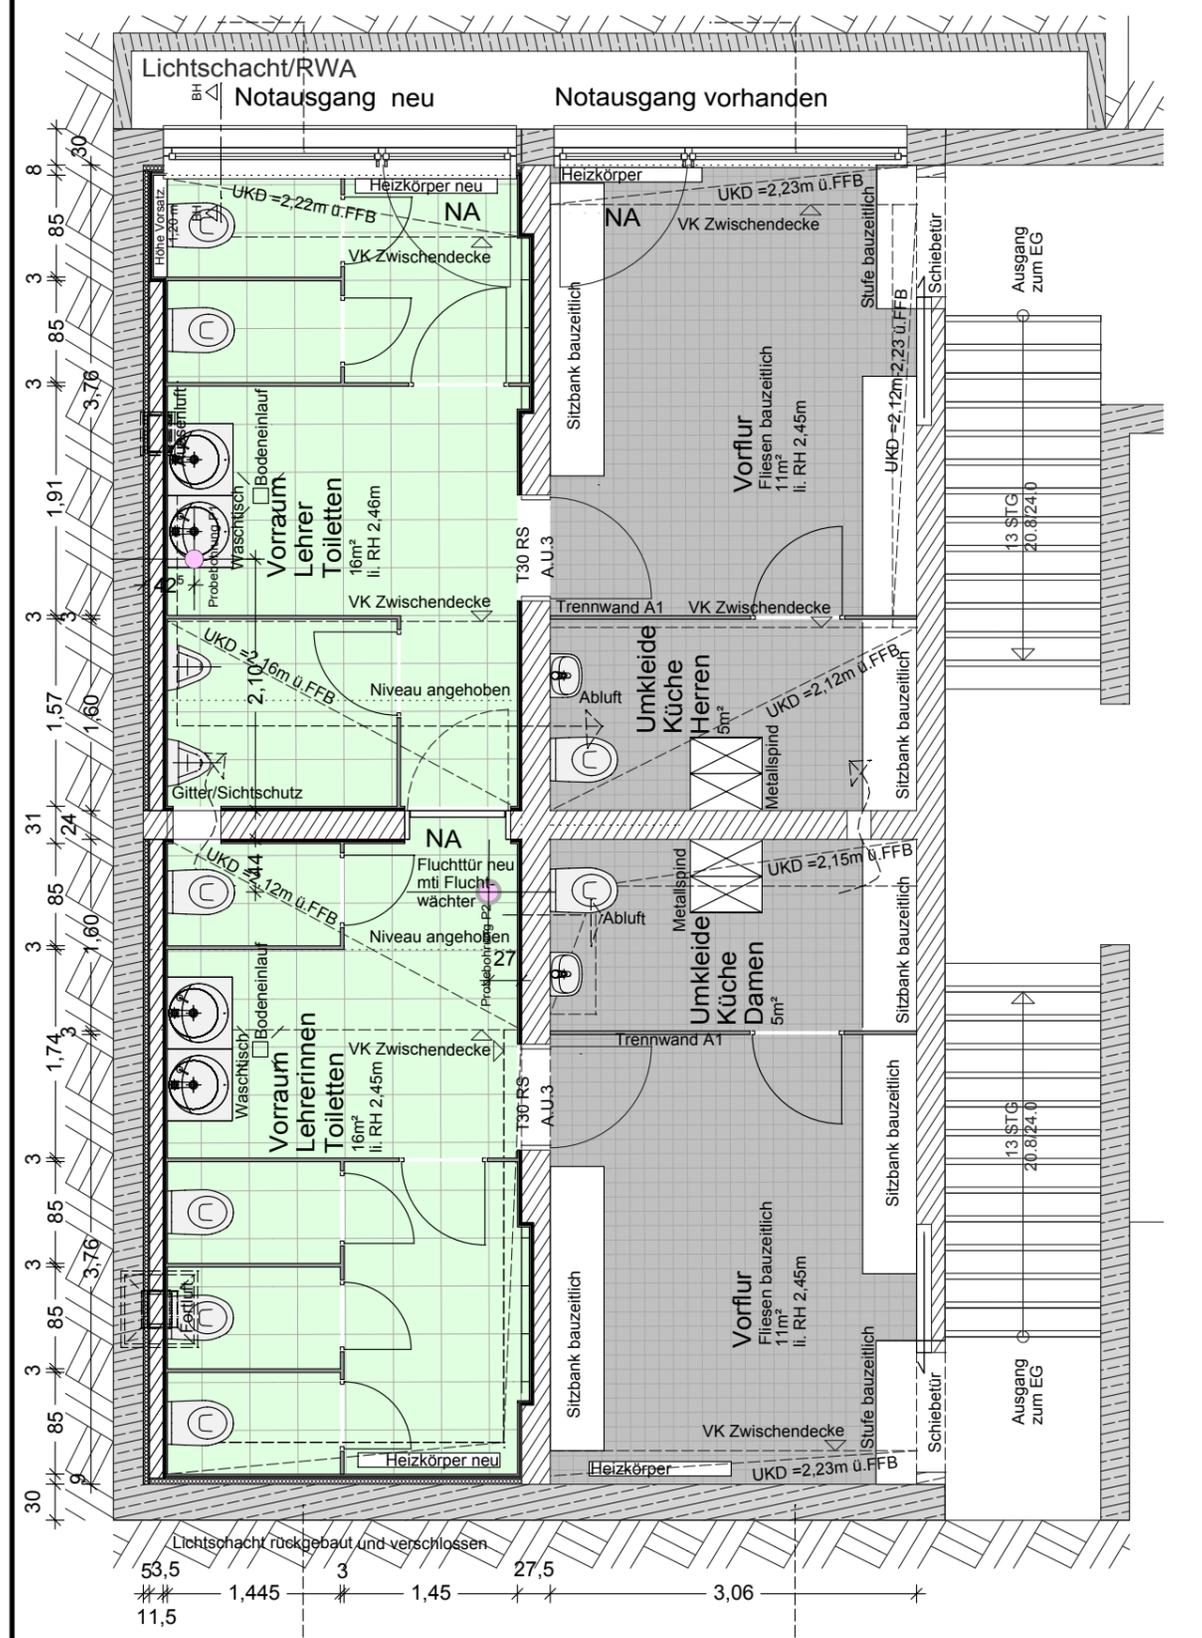

Medienanschlüsse im Bestand

WC-Bereich im Bestand

Haustechnik

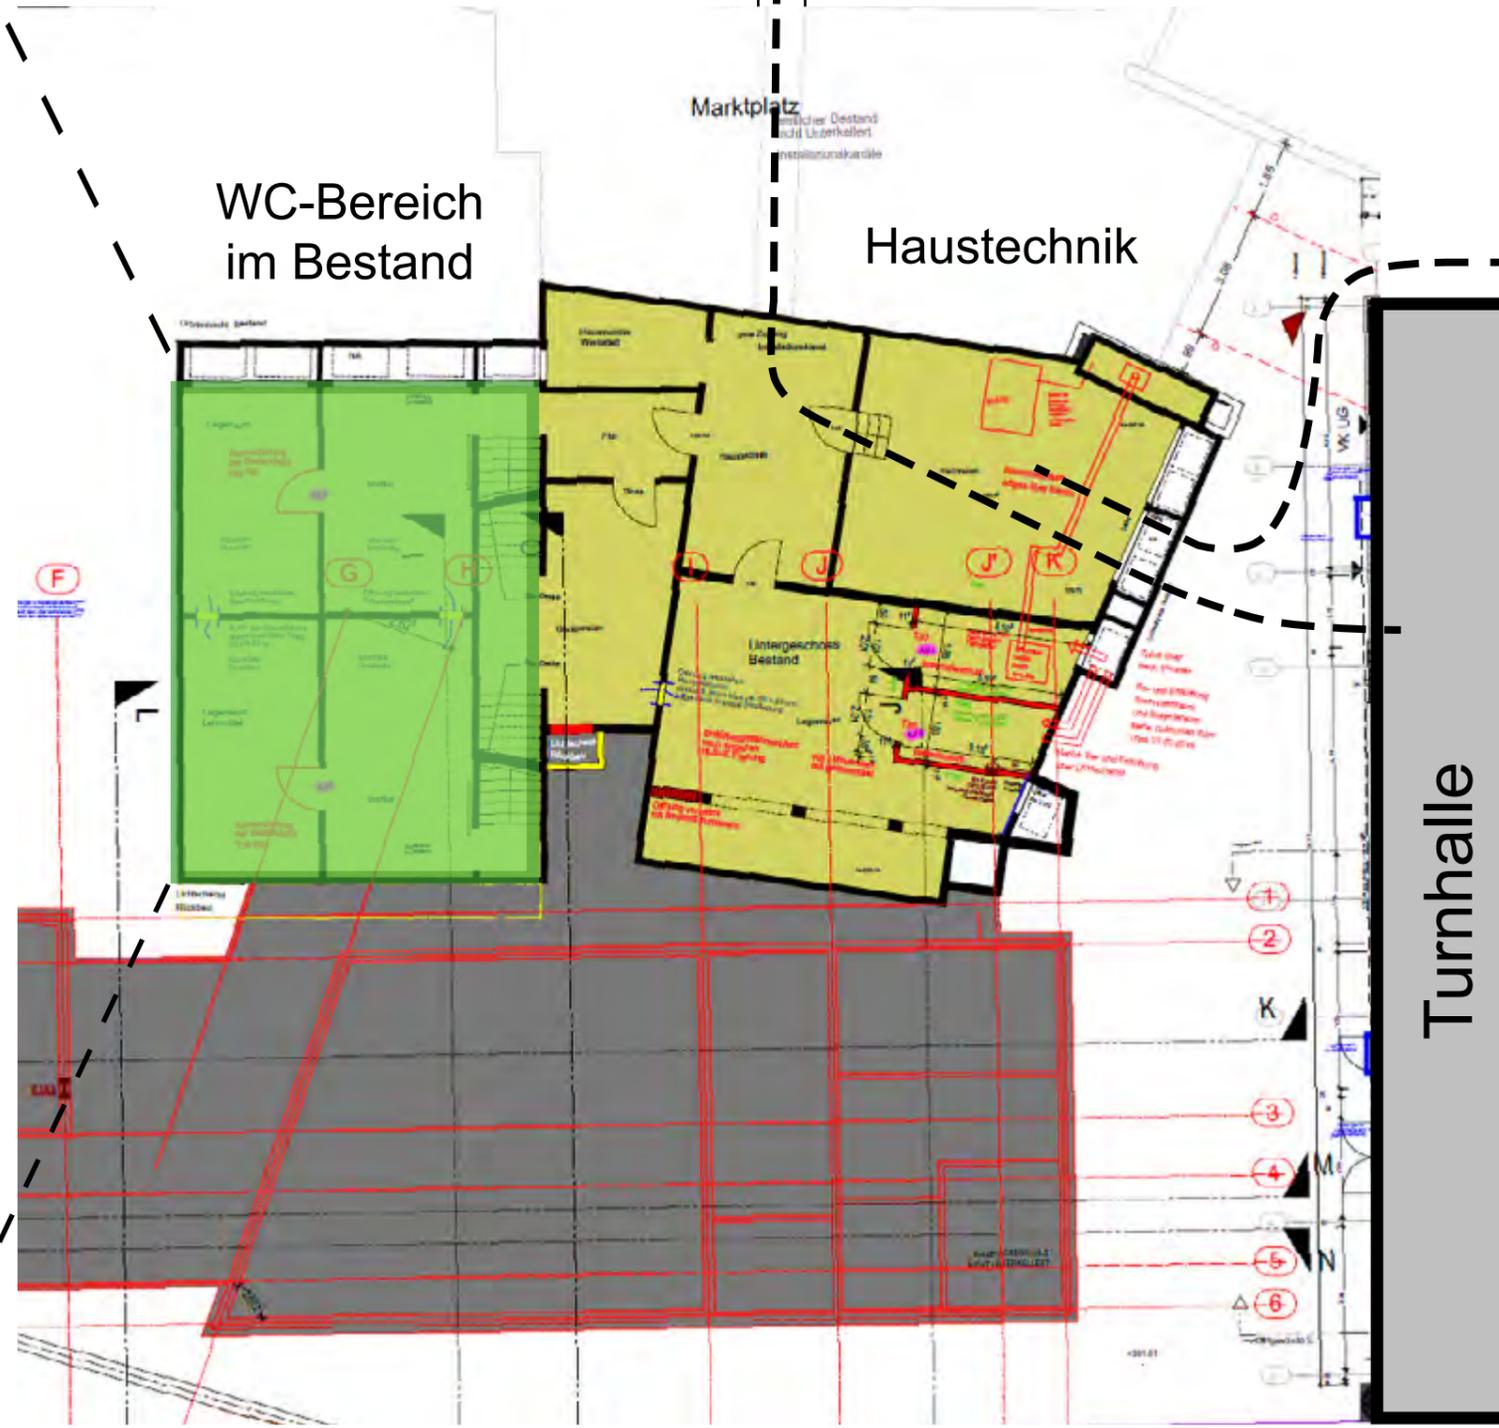

WC-Bereich im Bestand UG
Lehrer WC und Catererumkleide

