




Stadtentwicklungspauschale (Step) - Stuttgart-Süd, Spielplatz Immenhoferstr./Rebmannstr.

Gegenüberstellung:
Kinderwünsche aus dem Beteiligungsworkshop und in der Ausführungsplanung:

Kinderwunsch als Zeichnung

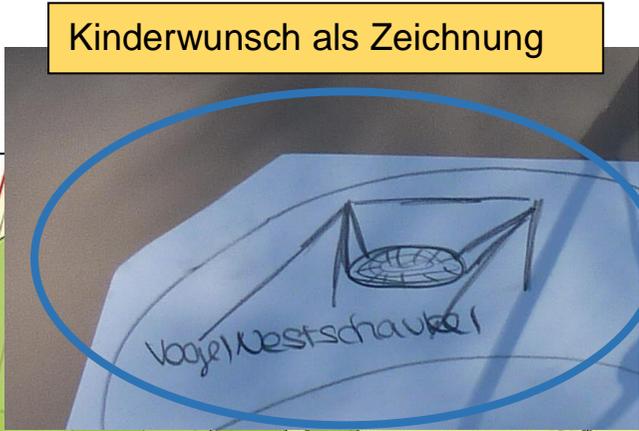


Kobel zum Verstecken

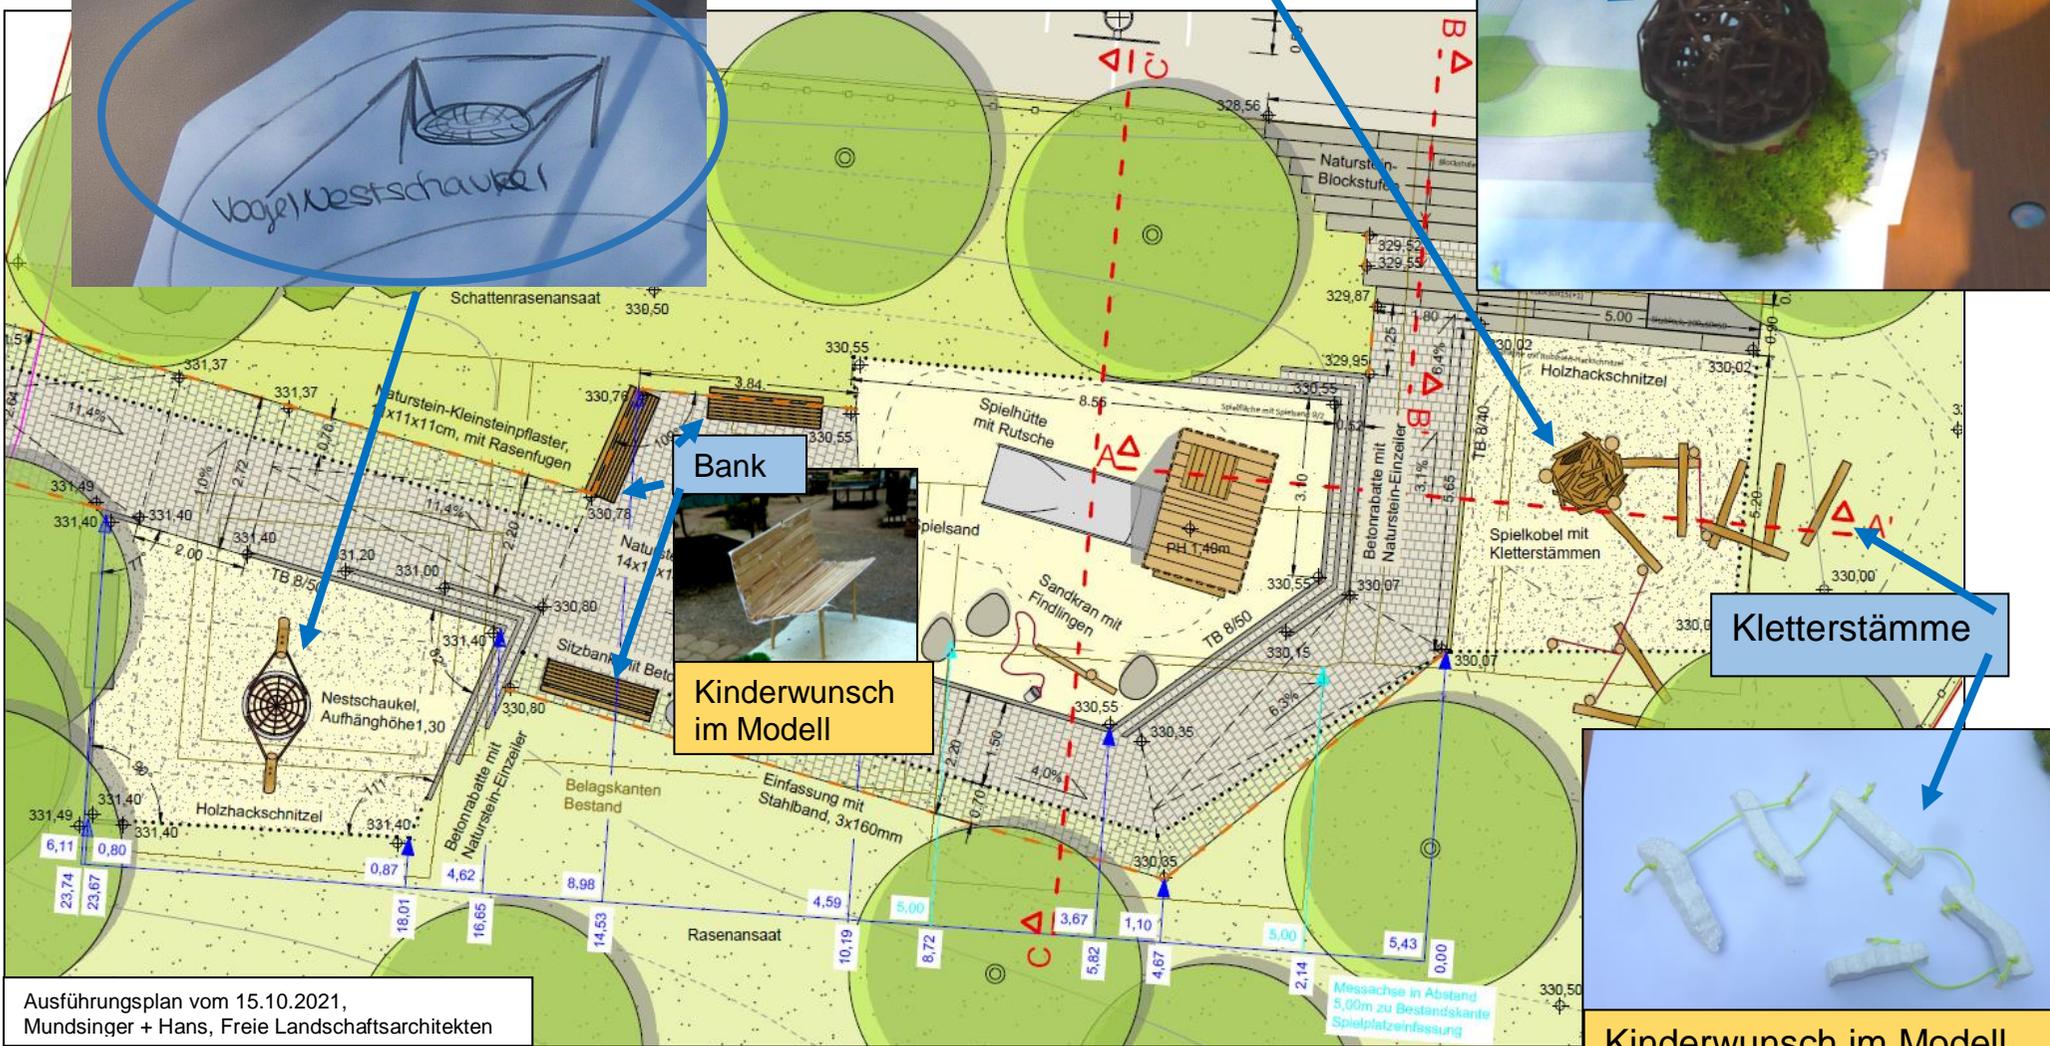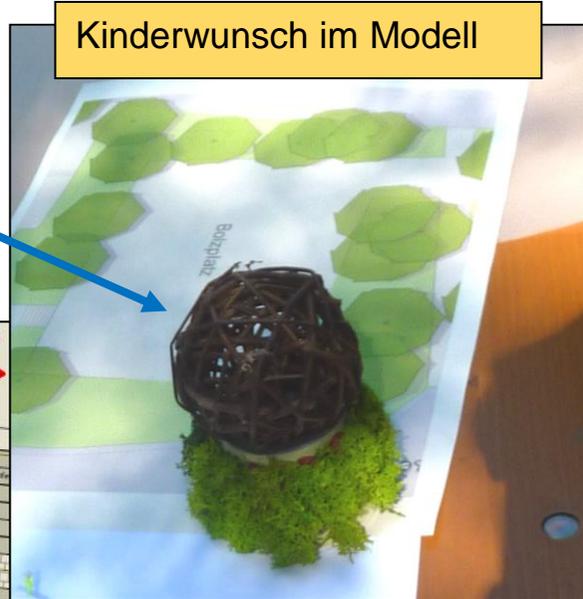

Bank

Kinderwunsch im Modell

Kletterstämmе

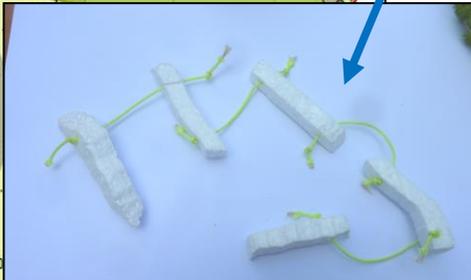

Kinderwunsch im Modell

Ausführungsplan vom 15.10.2021,
Mundsinger + Hans, Freie Landschaftsarchitekten

Messscheibe in Abstand
5,00m zu Bestandskarte
Spielplatzefassung