


Übersichtsplan

**Abbruch und Neubau einer 3-gruppigen  
Tageseinrichtung für Kinder  
Auf der Kanzel 47 – 70191 Stuttgart**



SELBMANN ARCHITEKTUR GbR  
Kapellenstraße 3  
89601 Schelklingen – Ingstetten

Stand 21.10.2021

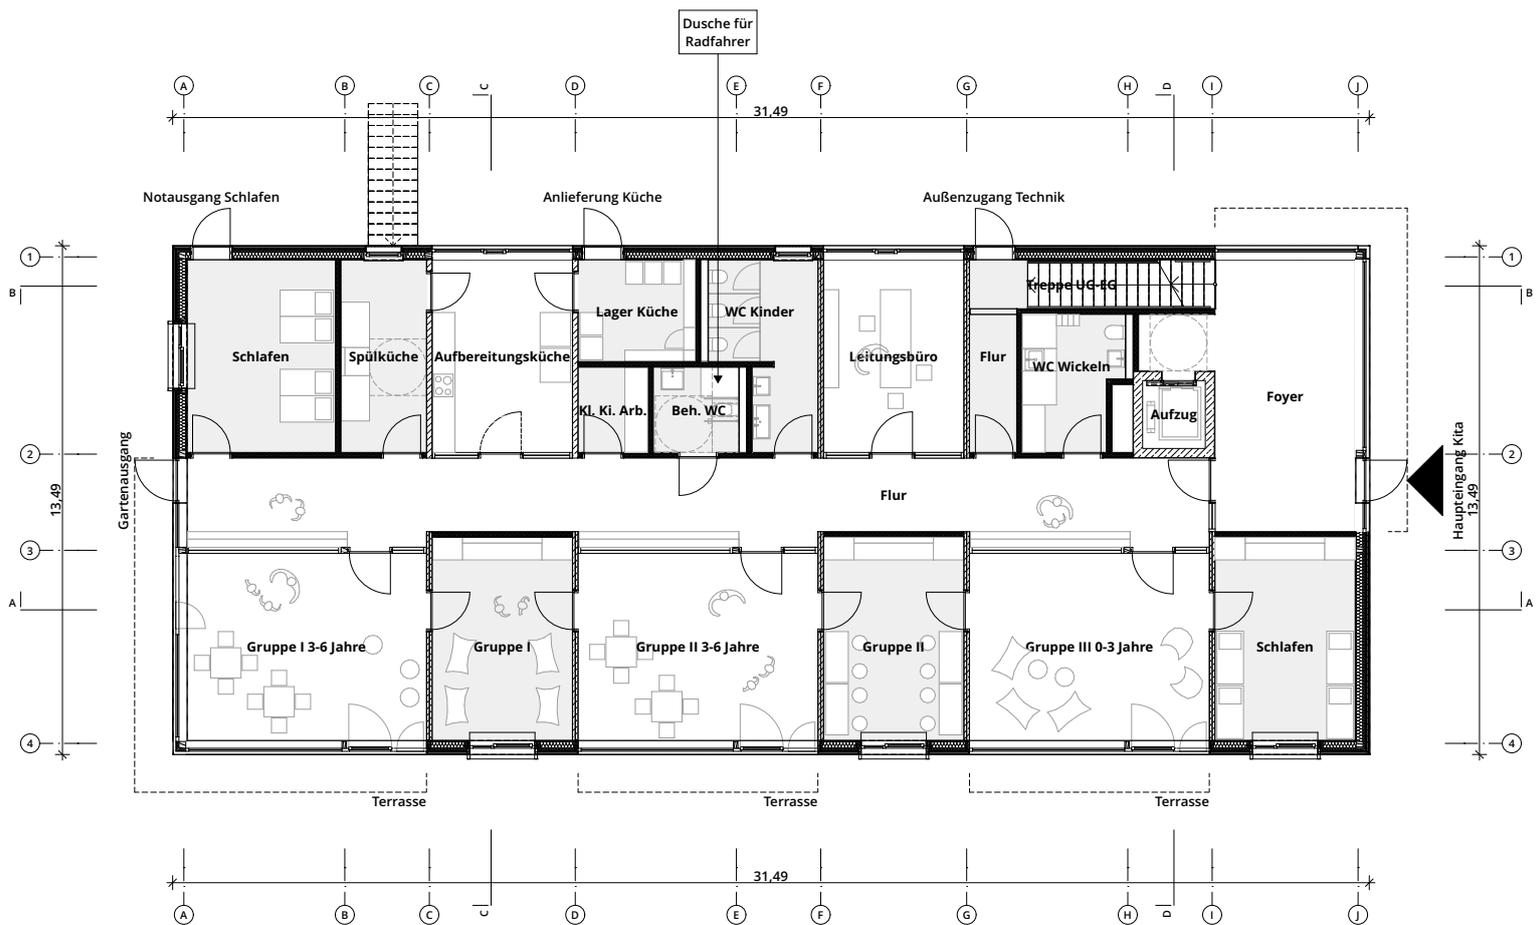


Erdgeschoss

**Abbruch und Neubau einer 3-gruppigen  
Tageseinrichtung für Kinder  
Auf der Kanzel 47 – 70191 Stuttgart**



SELBMANN ARCHITEKTUR GbR  
Kapellenstraße 3  
89601 Schelklingen – Ingstetten

Stand 21.10.2021

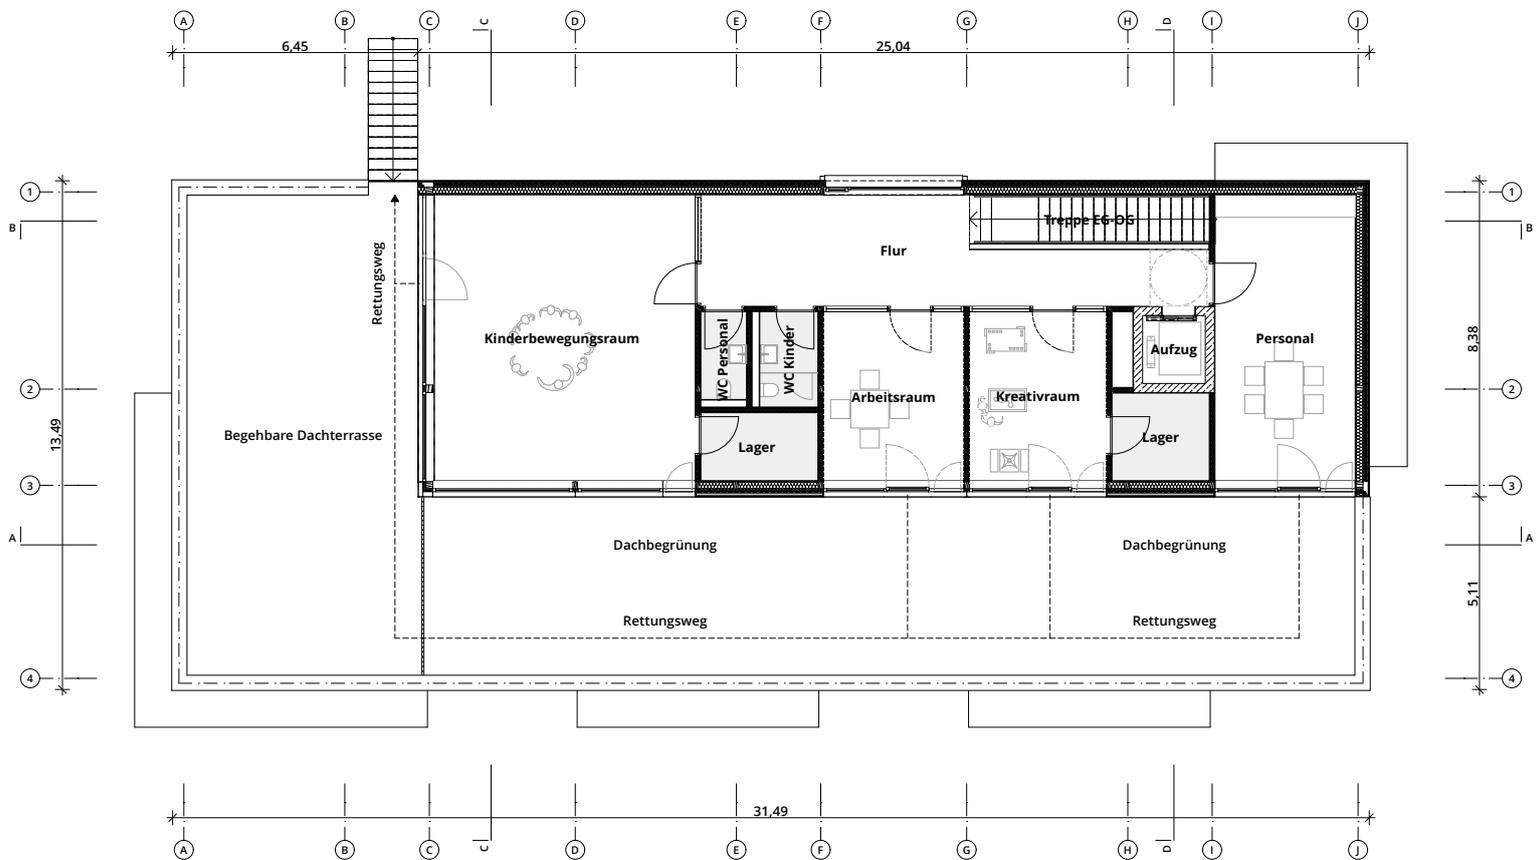




Obergeschoss

**Abbruch und Neubau einer 3-gruppigen  
Tageseinrichtung für Kinder  
Auf der Kanzel 47 – 70191 Stuttgart**



SELBMANN ARCHITEKTUR GbR  
Kapellenstraße 3  
89601 Schelklingen – Ingstetten

Stand 21.10.2021

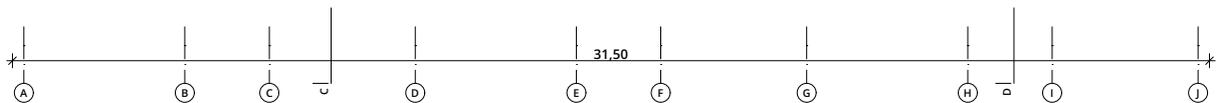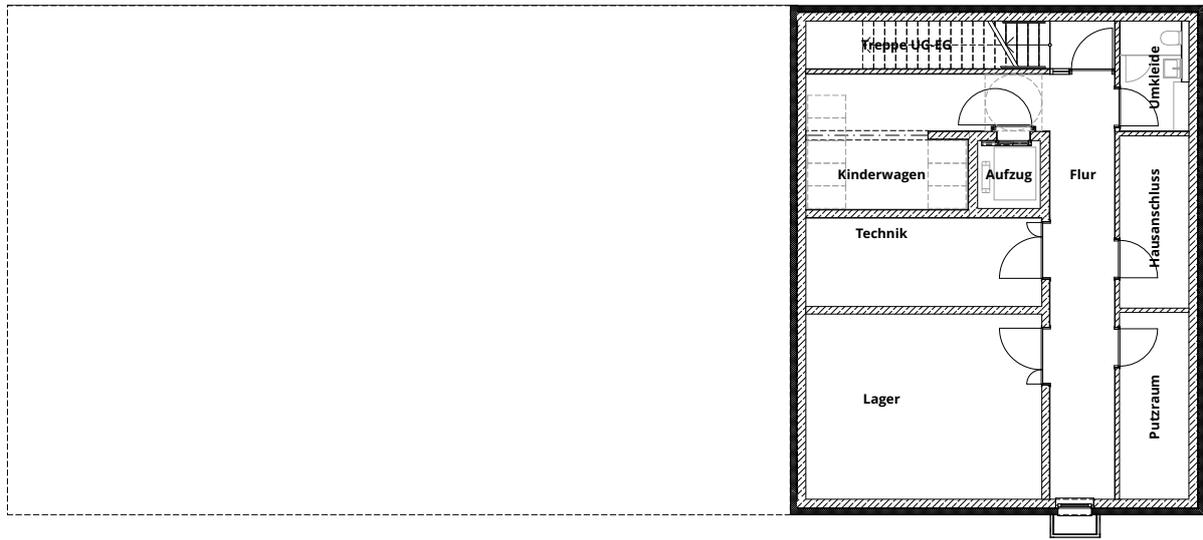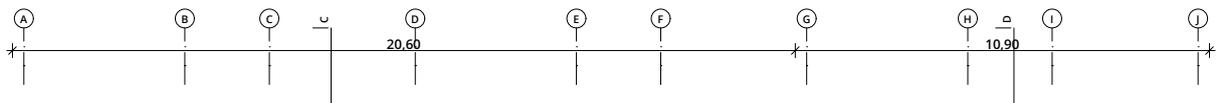




Untergeschoss

**Abbruch und Neubau einer 3-gruppigen  
Tageseinrichtung für Kinder  
Auf der Kanzel 47 – 70191 Stuttgart**



SELBMANN ARCHITEKTUR GbR  
Kapellenstraße 3  
89601 Schelklingen – Ingstetten

Stand 21.10.2021

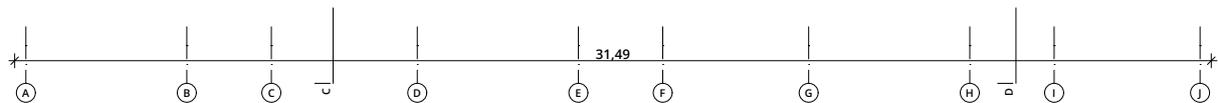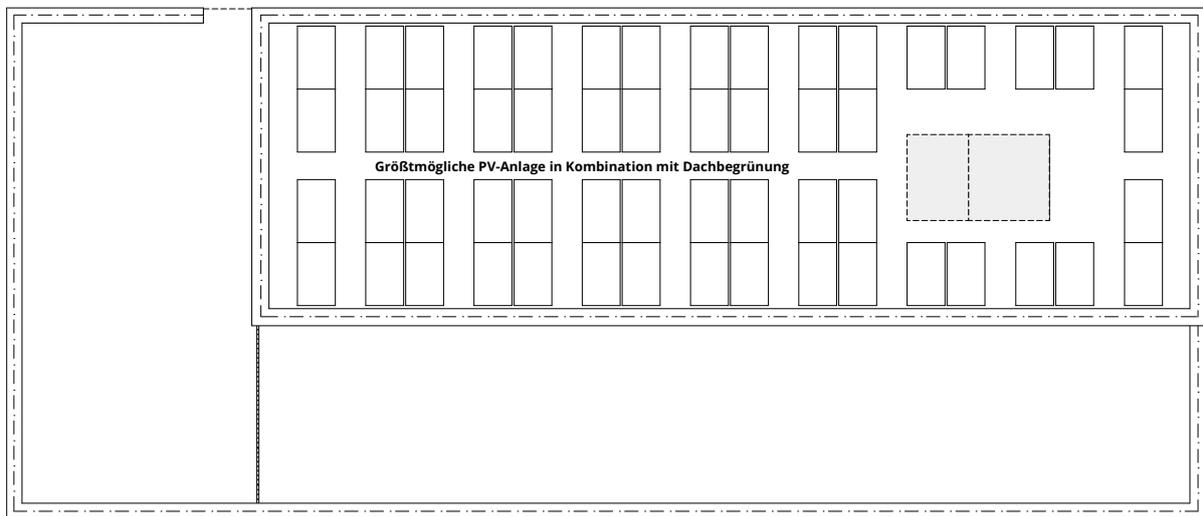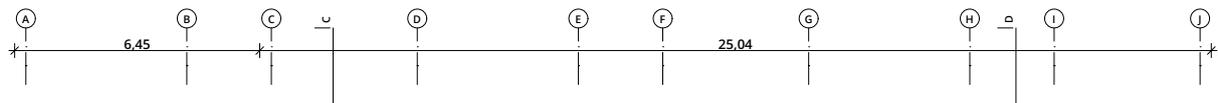


Dachaufsicht

**Abbruch und Neubau einer 3-gruppigen  
Tageseinrichtung für Kinder  
Auf der Kanzel 47 – 70191 Stuttgart**




SELBMANN ARCHITEKTUR GbR  
Kapellenstraße 3  
89601 Schelklingen – Ingstetten

Stand 21.10.2021

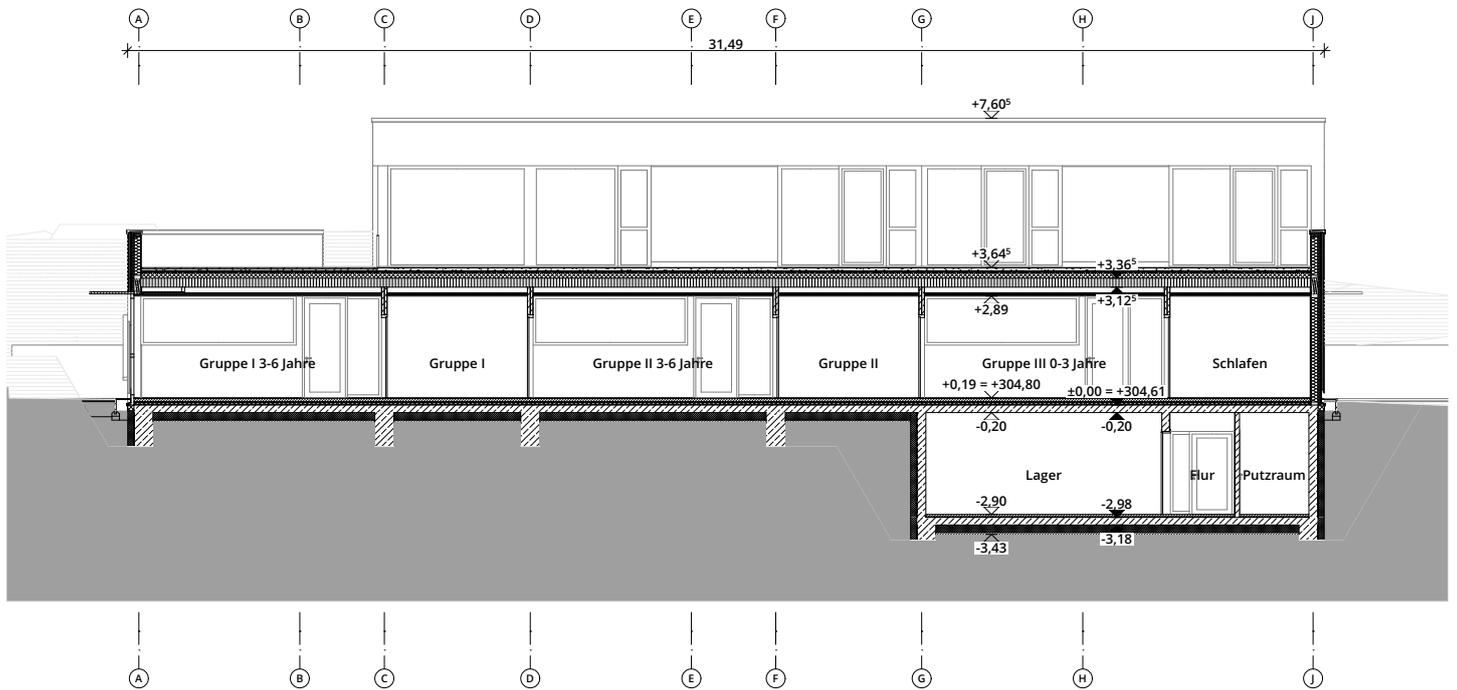

Längsschnitt

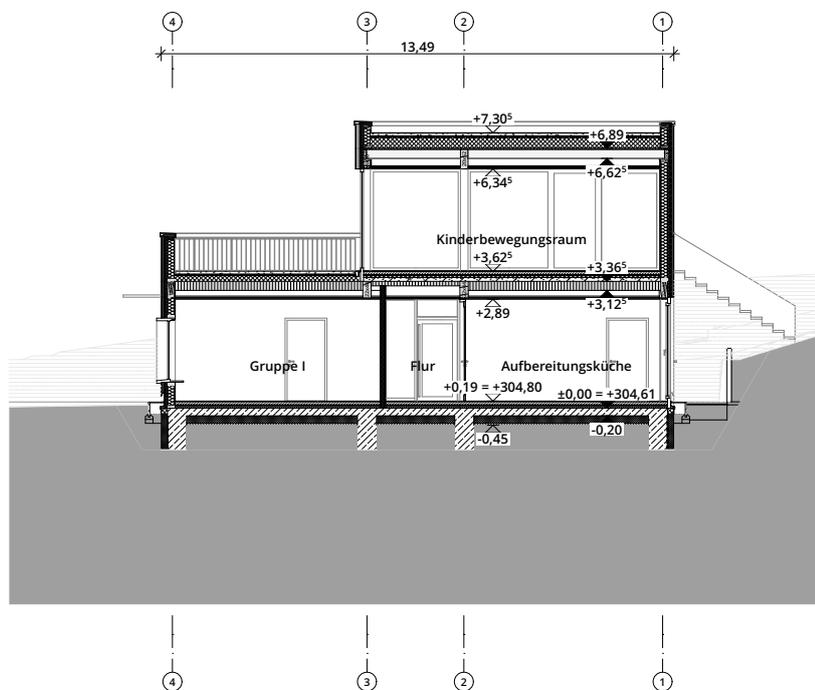

Querschnitt


**Abbruch und Neubau einer 3-gruppigen  
Tageseinrichtung für Kinder  
Auf der Kanzel 47 – 70191 Stuttgart**

SELBMANN ARCHITEKTUR GbR  
Kapellenstraße 3  
89601 Schelklingen – Ingstetten

Stand 21.10.2021



Ansicht Süd

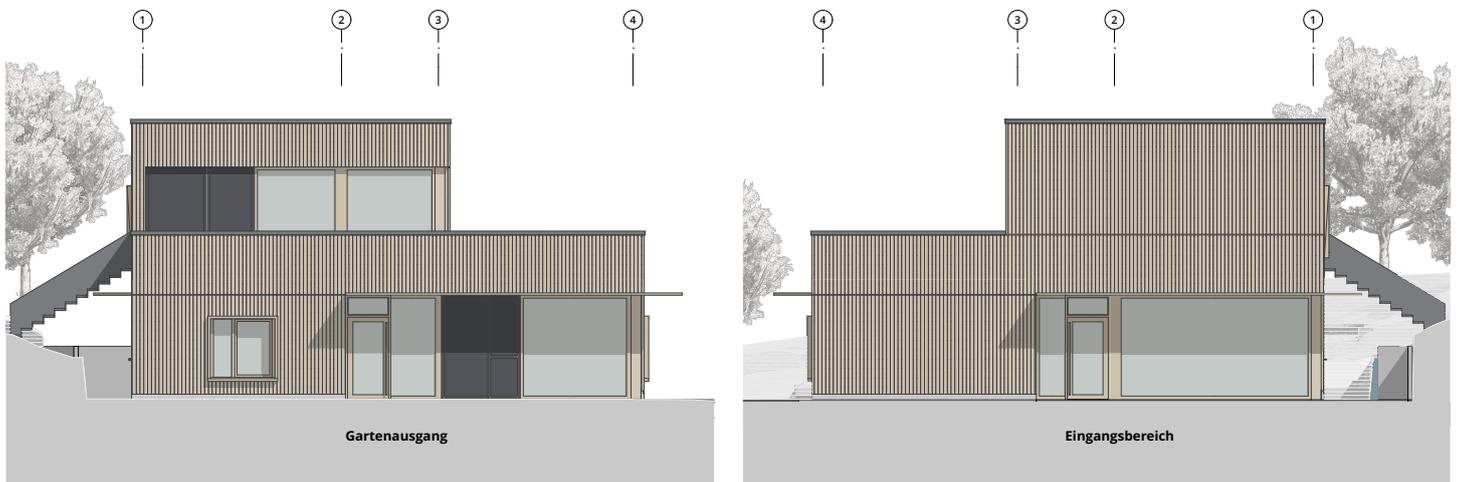

Ansicht West

Ansicht Ost

**Abbruch und Neubau einer 3-gruppigen  
Tageseinrichtung für Kinder  
Auf der Kanzel 47 – 70191 Stuttgart**

SELBMANN ARCHITEKTUR GbR  
Kapellenstraße 3  
89601 Schelklingen – Ingstetten

Stand 21.10.2021