

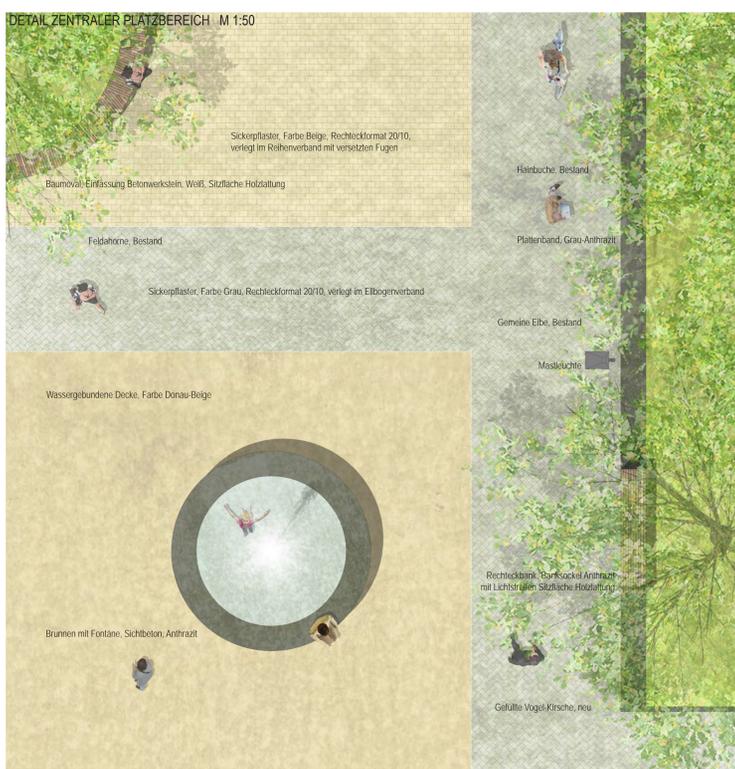
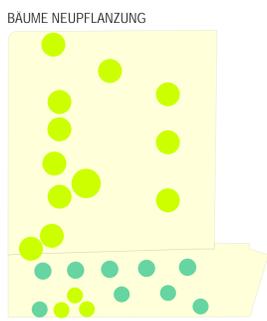


# METAMORPHOSE DES DIAKONISSENPLATZES ZUM GRÜNEN SALON

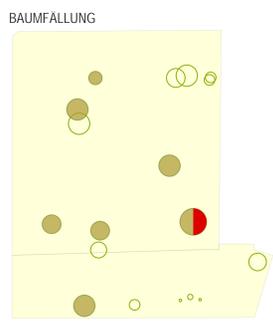

SCHNITT A-A NORD-SÜD BLICK RICHTUNG OST M 1:200

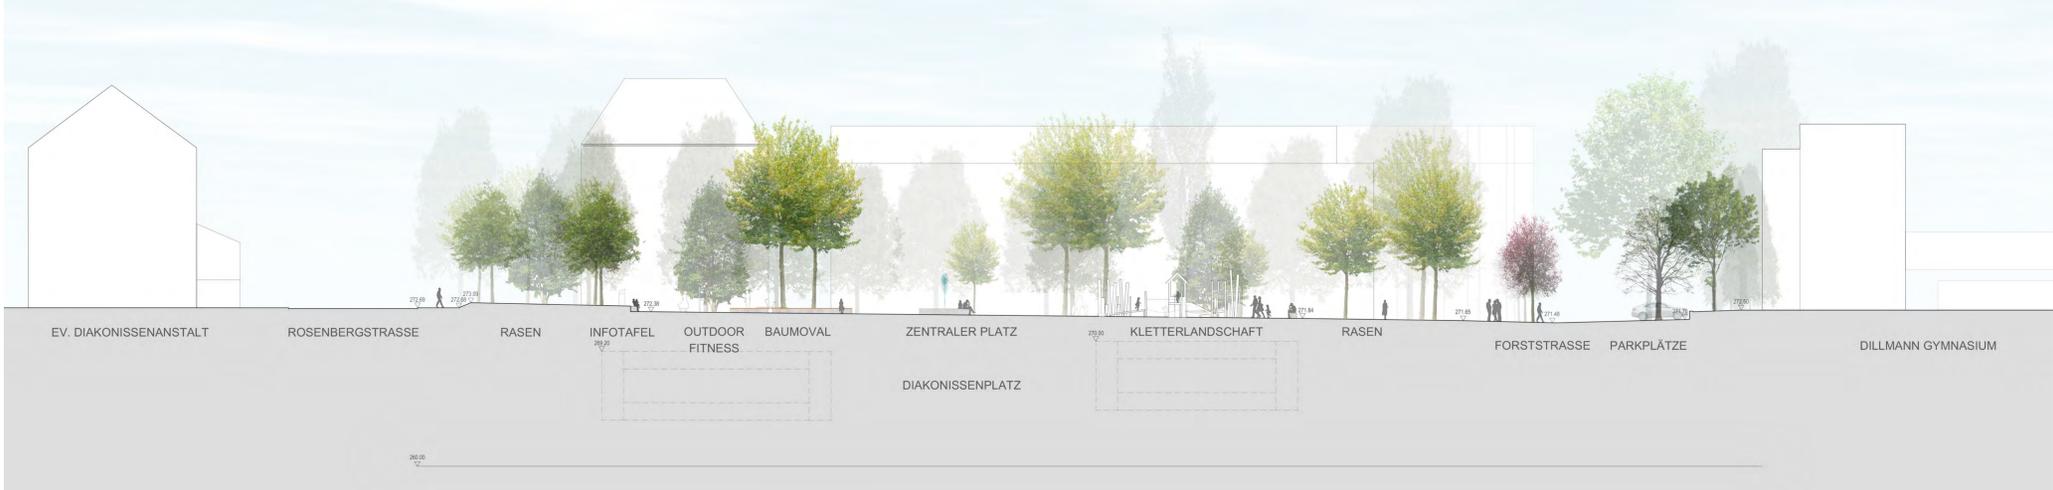

SCHNITT B-B WEST-OST BLICK RICHTUNG NORD M 1:200

